





bouwnr. 16

voorgevel
1 : 50

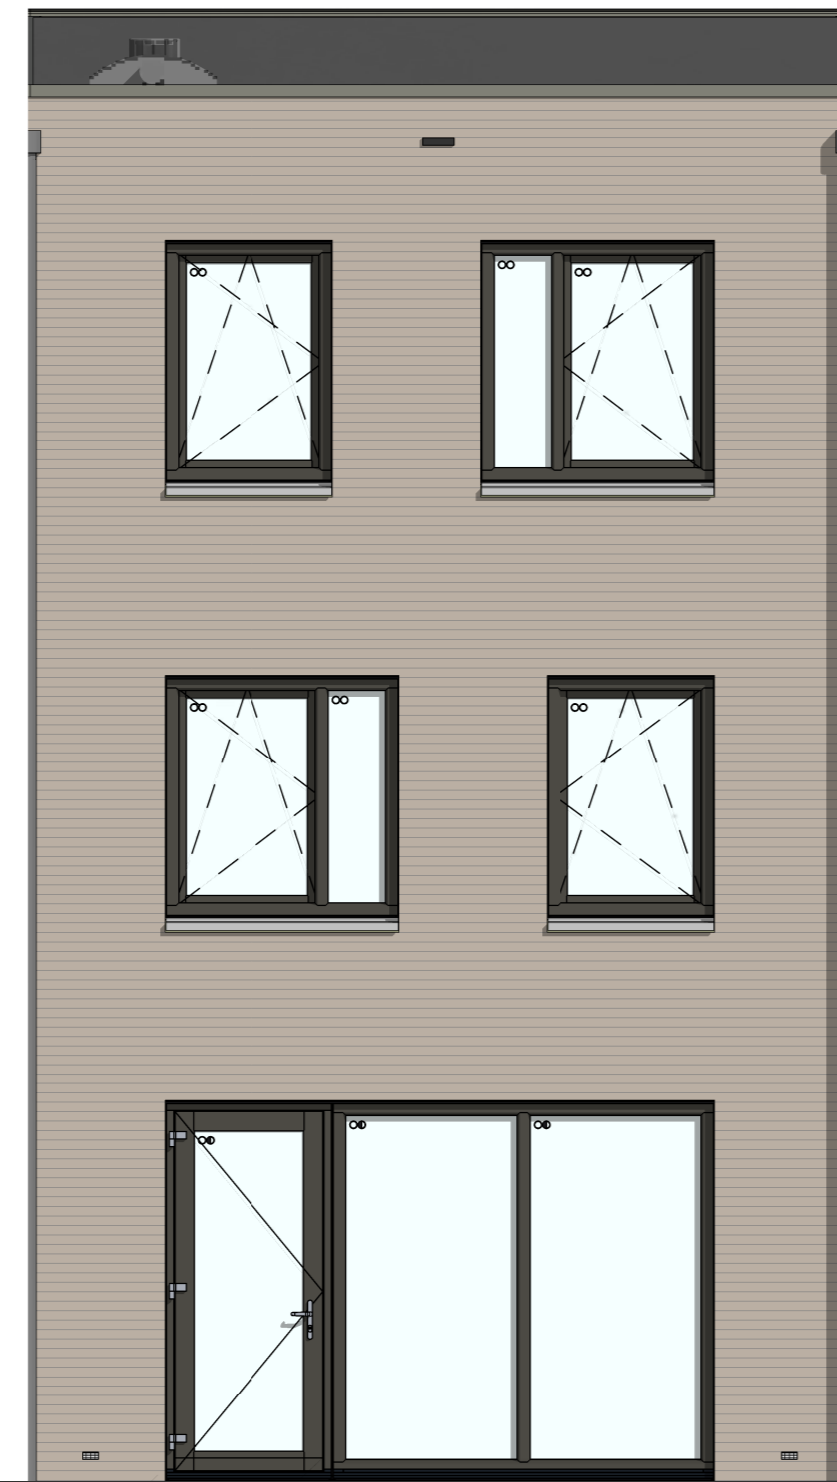

bouwnr. 16

achtergevel
1 : 50

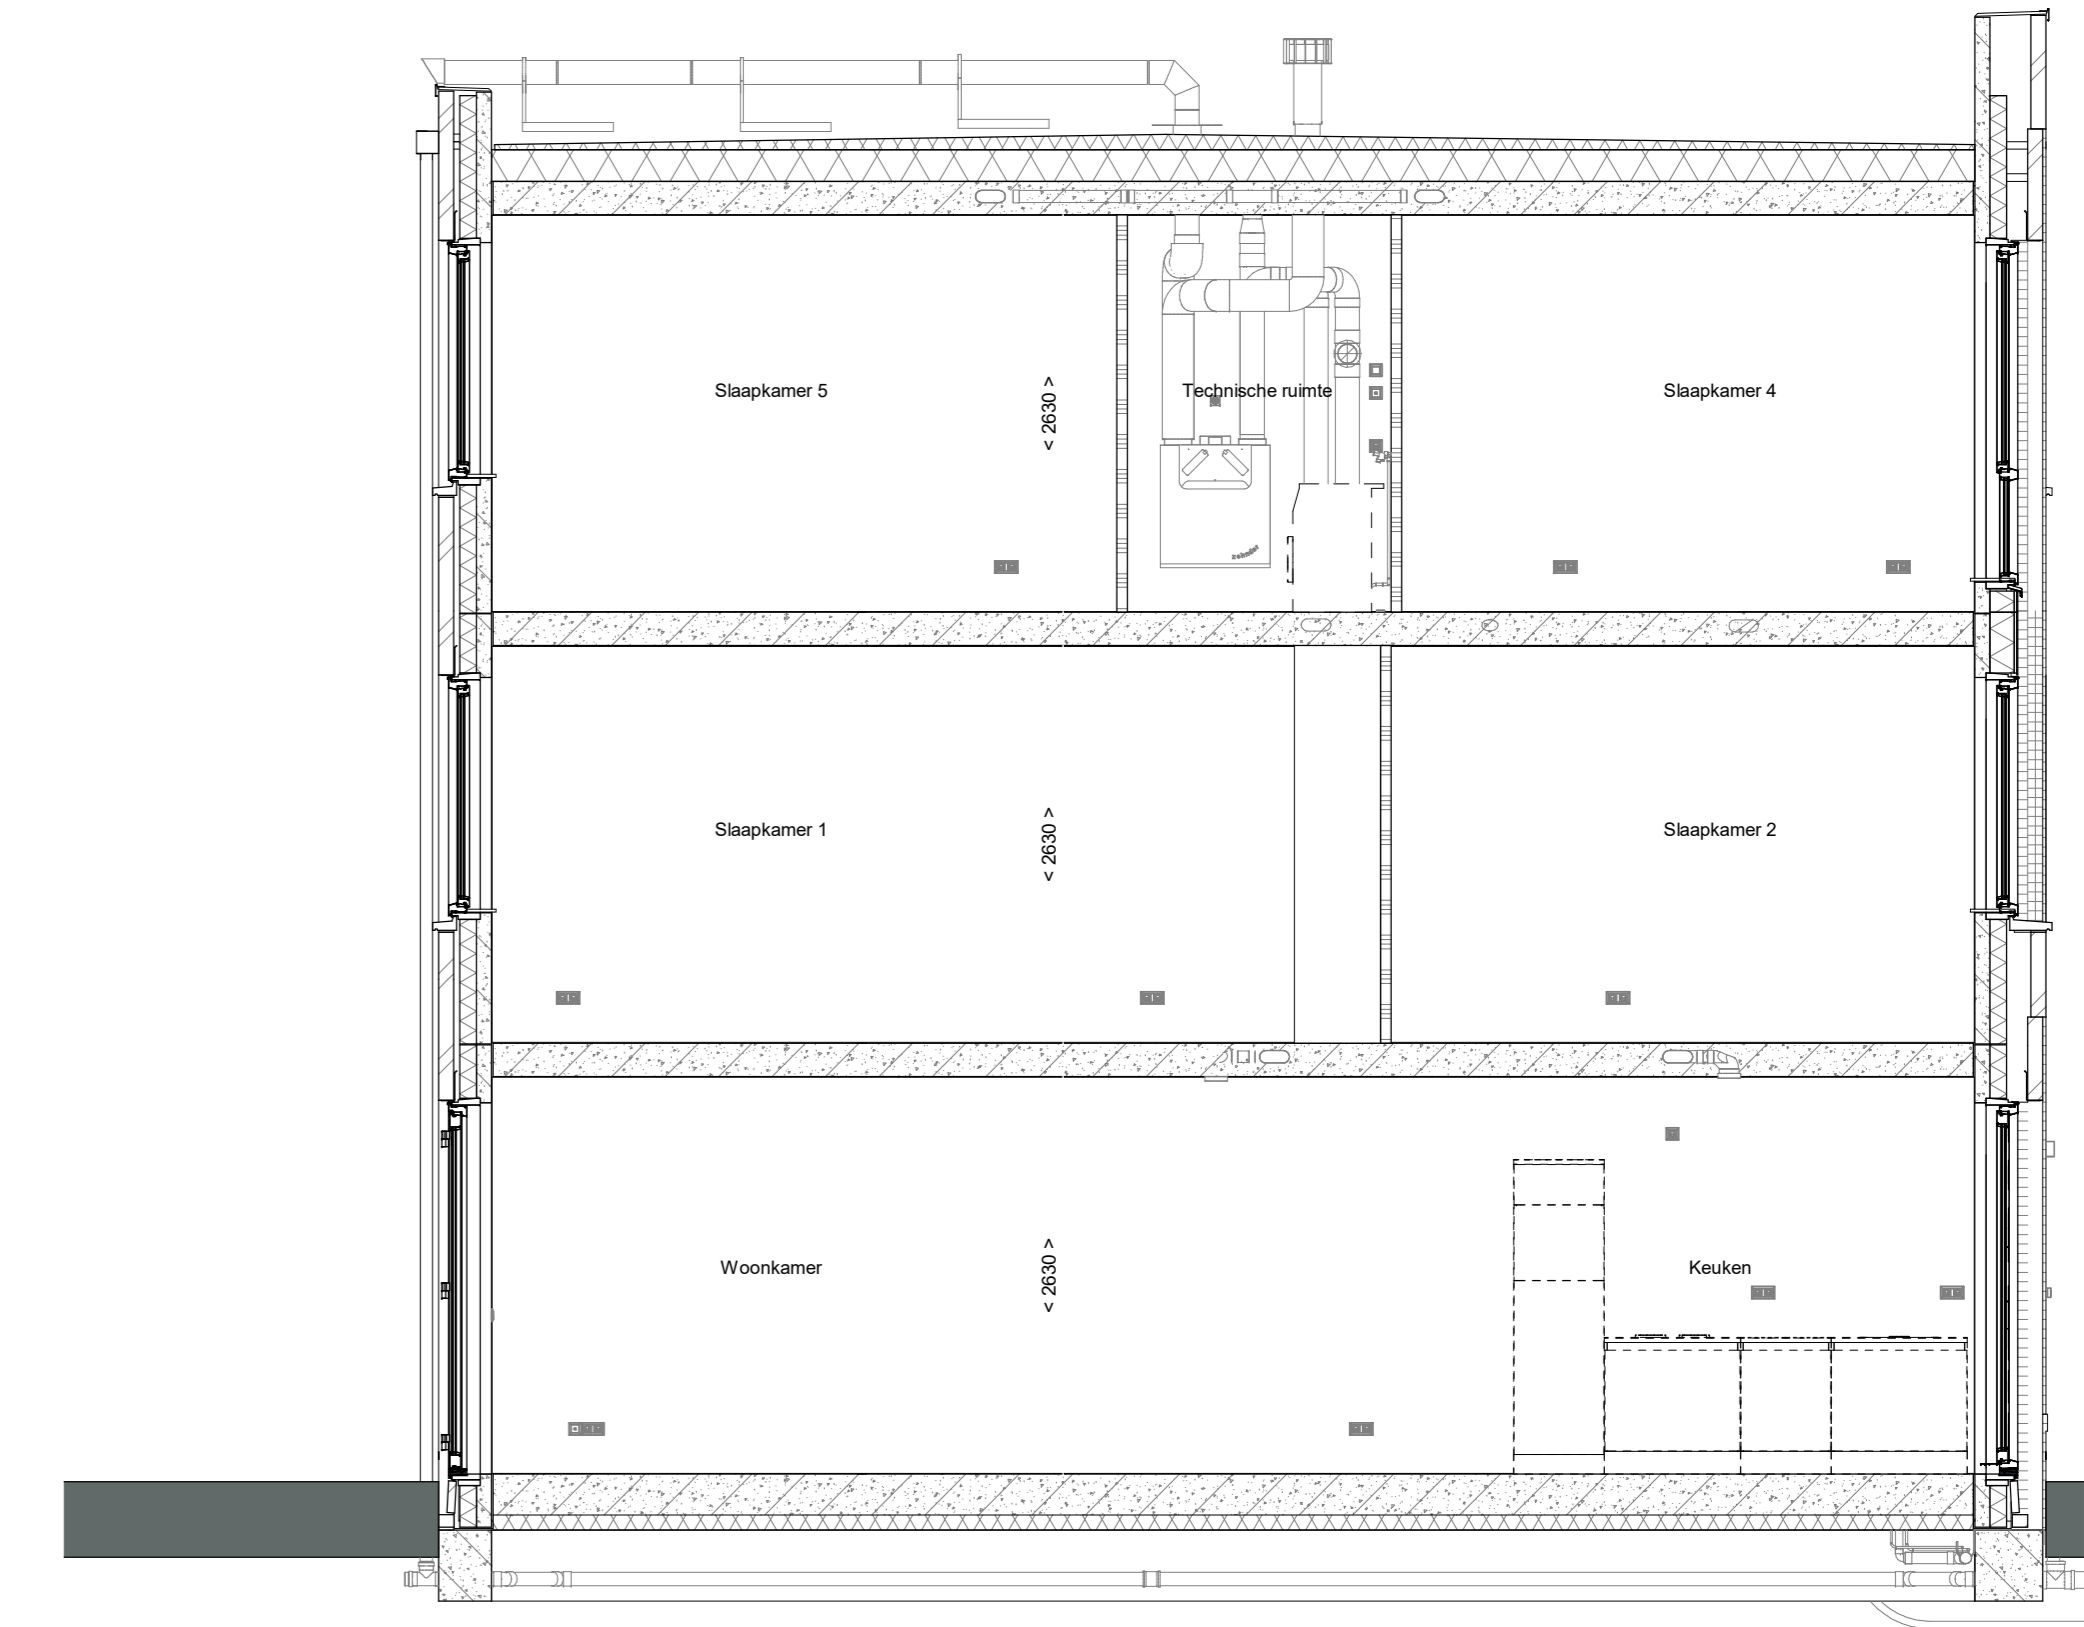

doorsnede A-A
1 : 50

ELEKTRISCHE INSTALLATIE

- ⚡ Aansluitpunt 1 fase, nul en beschermingscontact, pv-install bedraad, niet afgemonteerd (loos in rnk)
- ⚡ Aansluitpunt voeding PV-installatie (indien PV-install aanwezig)
- ⚡ Aansluitpunt niet bedraad
- ⚡ Loos leiding wordt bedraad met CAI en UTP kabel, niet afgemonteerd, en op rol in meterkast (pv-inst alleen bedraad met UTP kabel)
- ⚡ Aansluitpunt TV wordt bedraad met CAI en UTP kabel, afgemonteerd met CAI wandcontactdoos en female stekkerje in meterkast
- ⚡ Aansluitpunt DATA wordt bedraad met CAI en UTP kabel, afgemonteerd met RJ45 wandcontactdoos en RJ45 stekkerje in meterkast (afgemonteerd DATA indien PV-install aanwezig)
- ⚡ Armatuur met invoegpunt aan buitenzijde, op wand
- 🔔 Bel
- ⚡ Centraal aardpunt
- ⚡ Centraaldoos tbv verlichting
- ⚡ Drukknop
- ⚡ Enkelpolige schakelaar met wandcontactdoos, verhoogde aanraakveiligheid
- ⚡ Aansluitpunt tbv armatuur op wand
- ⚡ Rookmelder, optisch op lichtnet conform NEN 2555
- ⚡ Schakelaar, 1-polig
- ⚡ Schakelaar, 1-polig, met ingebouwde signaallamp, scene schakelaar "ALLES UIT" free@home
- ⚡ Schakelaar, serie-
- ⚡ Schakelaar, wissel-
- ⚡ Schakelaar, wissel-, 2-voudige uitvoering
- ⚡ Schakelaar, wissel-enkelpolig
- ⚡ Schakelaar, wissel-enkelpolig met ingebouwde signaallamp
- ⚡ Schakelaar, 3-standen tbv bediening ventilatie
- ⚡ Sluring naar wip (ba)
- ⚡ Buitervoeler (N-NO zijde schaduwrijk)
- 🔧 Verdeelinrichting
- ⚡ Wandcontactdoos 1-voudig met beschermingscontact, verhoogde aanraakveiligheid
- ⚡ Wandcontactdoos 1-voudig met beschermingscontact, waterdicht
- ⚡ Wandcontactdoos 2-voudig met beschermingscontact, verticaal, verhoogde aanraakveiligheid
- ⚡ Wandcontactdoos 2-voudig met beschermingscontact, horizontaal, verhoogde aanraakveiligheid
- ⚡ Wandcontactdoos met wisselschakelaar, verhoogde aanraakveiligheid
- ⚡ Wandcontactdoos, perlex, 2x230V tbv fornuis
- ⚡ Wandcontactdoos, perlex, mv 230V, WP 400V
- ⚡ Omvormer PV-installatie
- ☀️ PV-paneel
- ☀️ aantal en positie PV panelen locatie specifiek
- ☀️ extra PV-panelen vallen onder aanvullende maatregelen om te voldoen aan de BENG-eisen

CENTRALE VERWARMING - EN WATERINSTALLATIE

- hwa + hemelwaterafvoer - voor posities zie blokkoverzicht
- hwa + buitenkraan vorstrijf
- 🔧 opstelplaats warmtepomp (WP)
- 🔧 opstelplaats expansievat
- 🔧 opstelplaats verdeler-voerverwarming
- 🔧 opstelplaats verwarmingselement in badkamer
- 🔧 elektrisch

RENVOOI GEVEL


- A susrooster
- V ventilatorrooster
- S screen
- toevoerpunt mechanische ventilatie plafond
- toevoerpunt mechanische ventilatie wand

BOUWKUNDIG RENVOOI

- 📦 Kruipkuk
- 📦 Entree symbol
- 📦 betonwanden 100 mm
- 📦 isolatie 110 mm
- 📦 metselwerk 100 mm
- 📦 lichte scheidingswand 70 mm
- 📦 ongeïsoleerde lichte scheidingswand 100 mm
- 📦 geïsoleerde lichte scheidingswand 100 mm
- 📦 HSB-wand, 118mm
- 📦 dakpakket
- 📦 geïsoleerde betonvloer 370 mm
- 📦 betonvloer 220 mm
- 📦 wandgevelwerk vigs. technische omschrijving
- 📦 krijtstreep methode gedeelte onbenoemd
- 📦 OPSTELPLAATS
- 📦 wm = wasmachine
- 📦 Draairichting volgens DIN-norm
- 📦 * Akoestische rooster / valdorpel / stofdorpel slaapkamerdeuren


RENVOOI BEGLAZING

- beglazing aan binnenzijde (tenzij anders aangegeven)
- inbraakwerende klasse 2 volgens NEN 5096
- ⊙ beglazing dubbel isolerend
- ⊙⊙ beglazing triple isolerend
- ⊙⊙⊙ beglazing dubbel isolerend, veiligheidsglas
- ⊙⊙⊙ beglazing triple isolerend, veiligheidsglas
- M beglazing, matglas
- 🔥 beglazing, brandwerend
- 🔊 beglazing, geluidswerend
- ▲ beglazing, zonwerend
- * deze maatregelen worden ingezet indien noodzakelijk om te voldoen aan de BENG-eisen

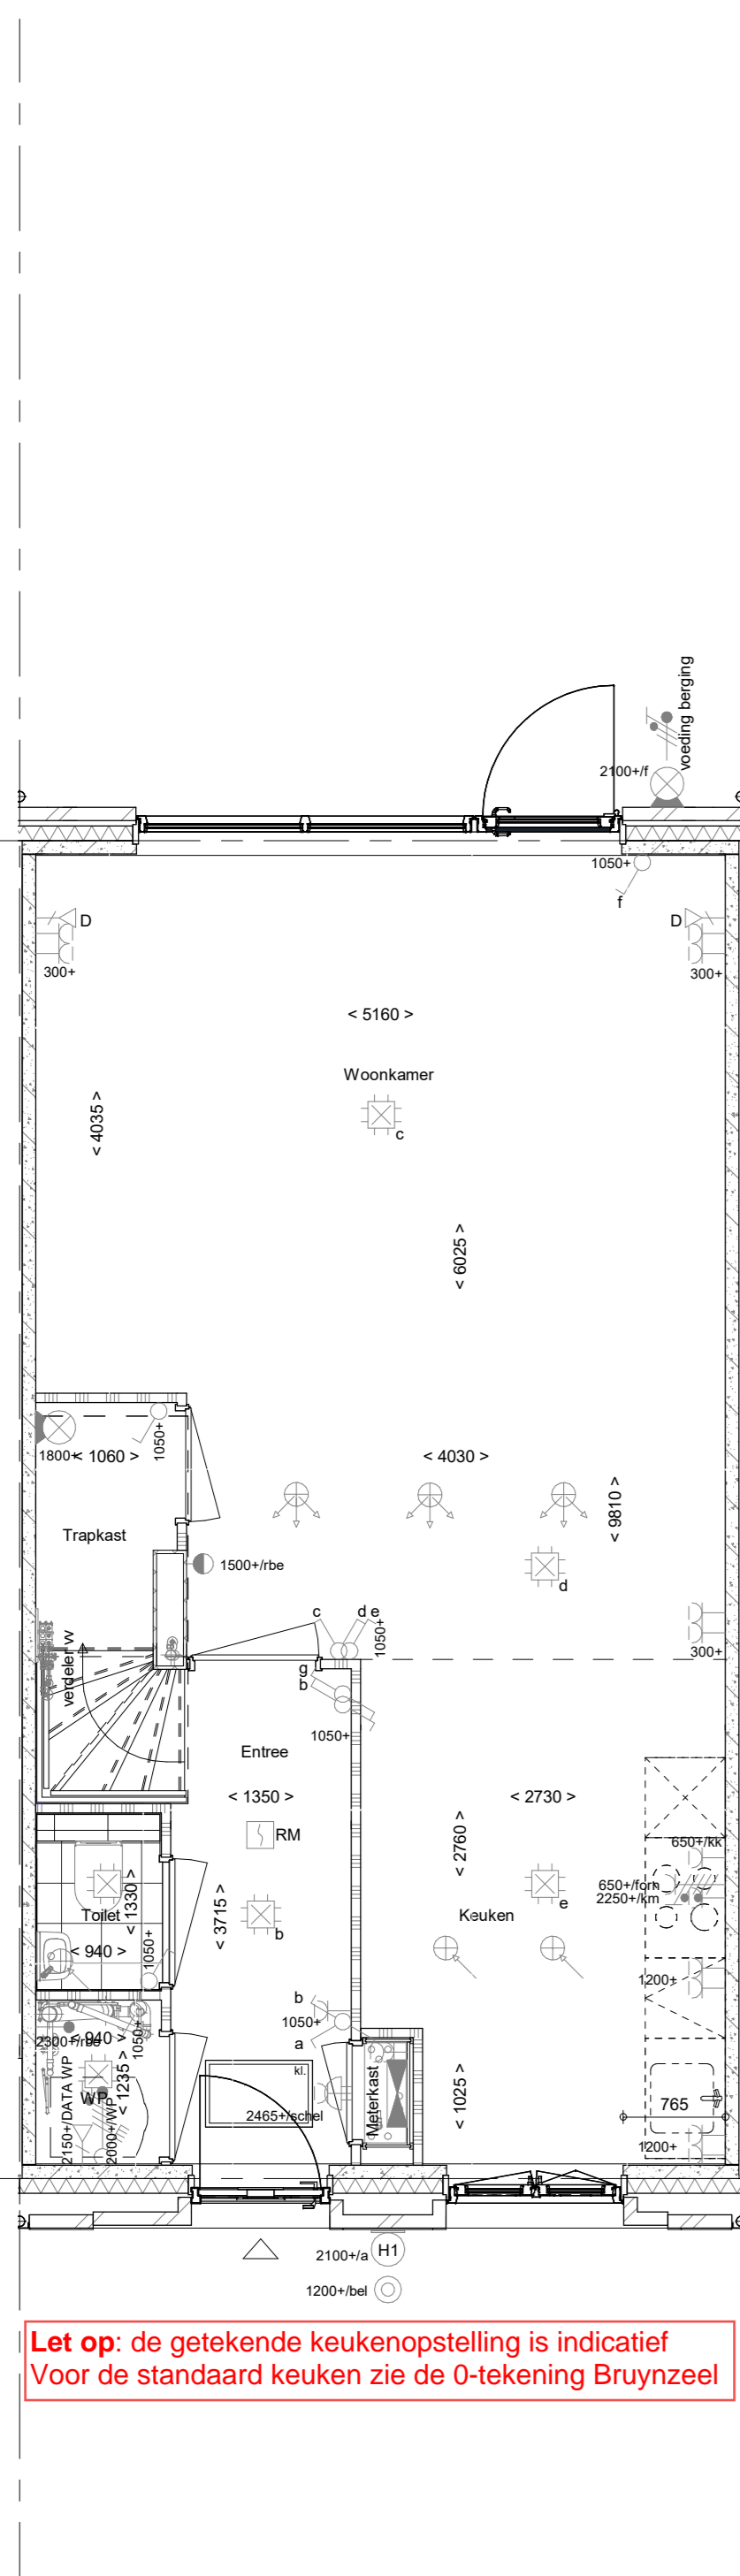


Begane grond
1 : 50


Let op: de getekende keukenopstelling is indicatief
Voor de standaard keuken zie de 0-tekening Bruynzeel

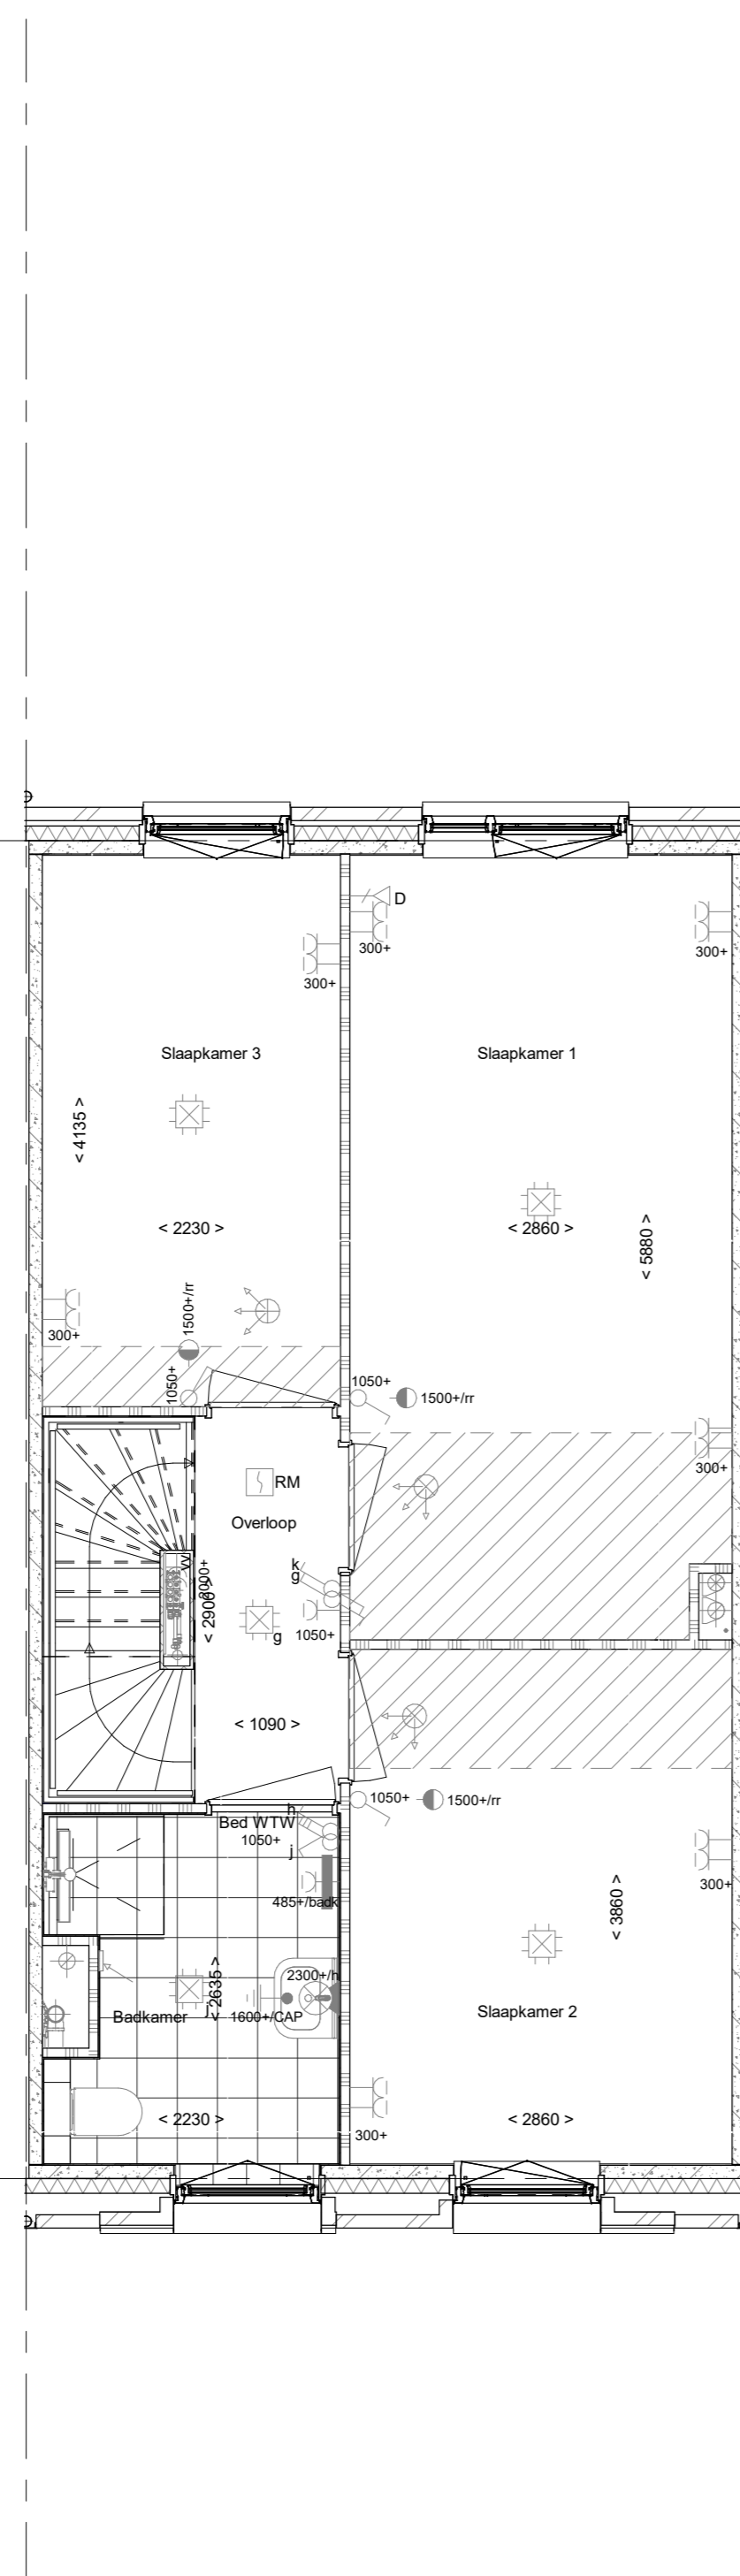

1e verdieping
1 : 50

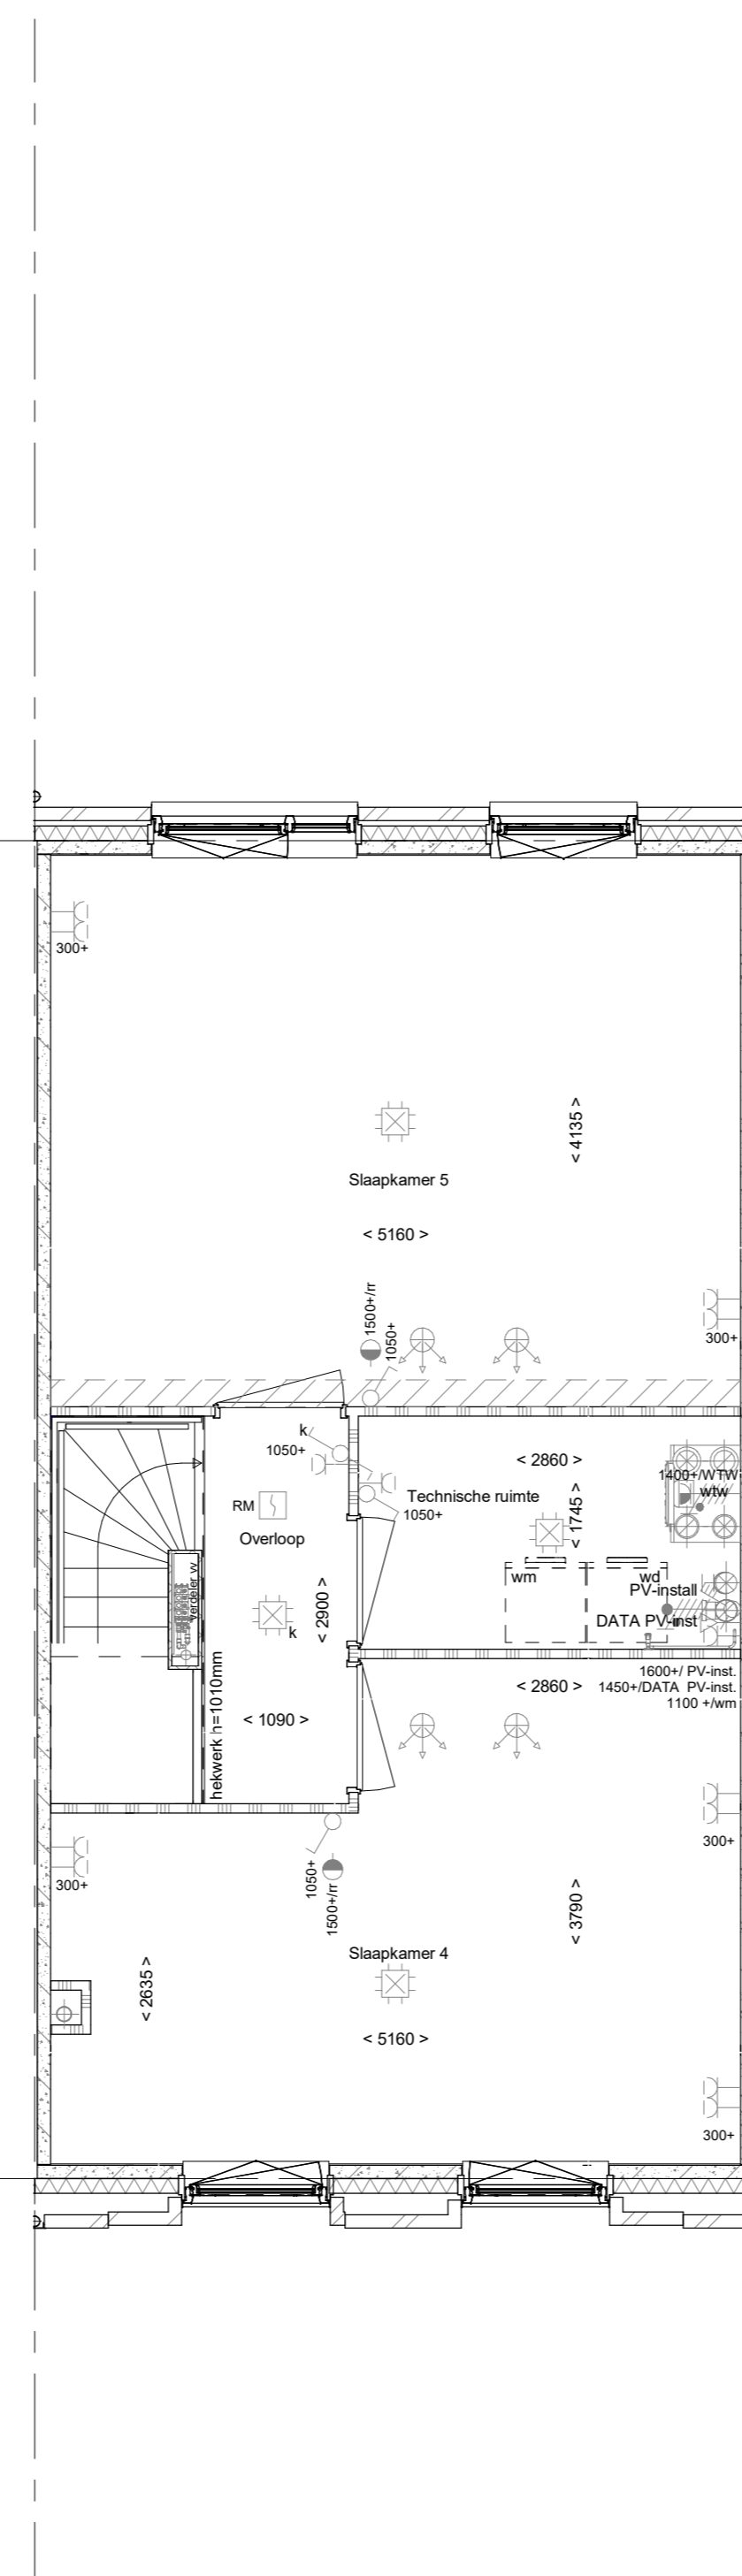

2e verdieping
1 : 50

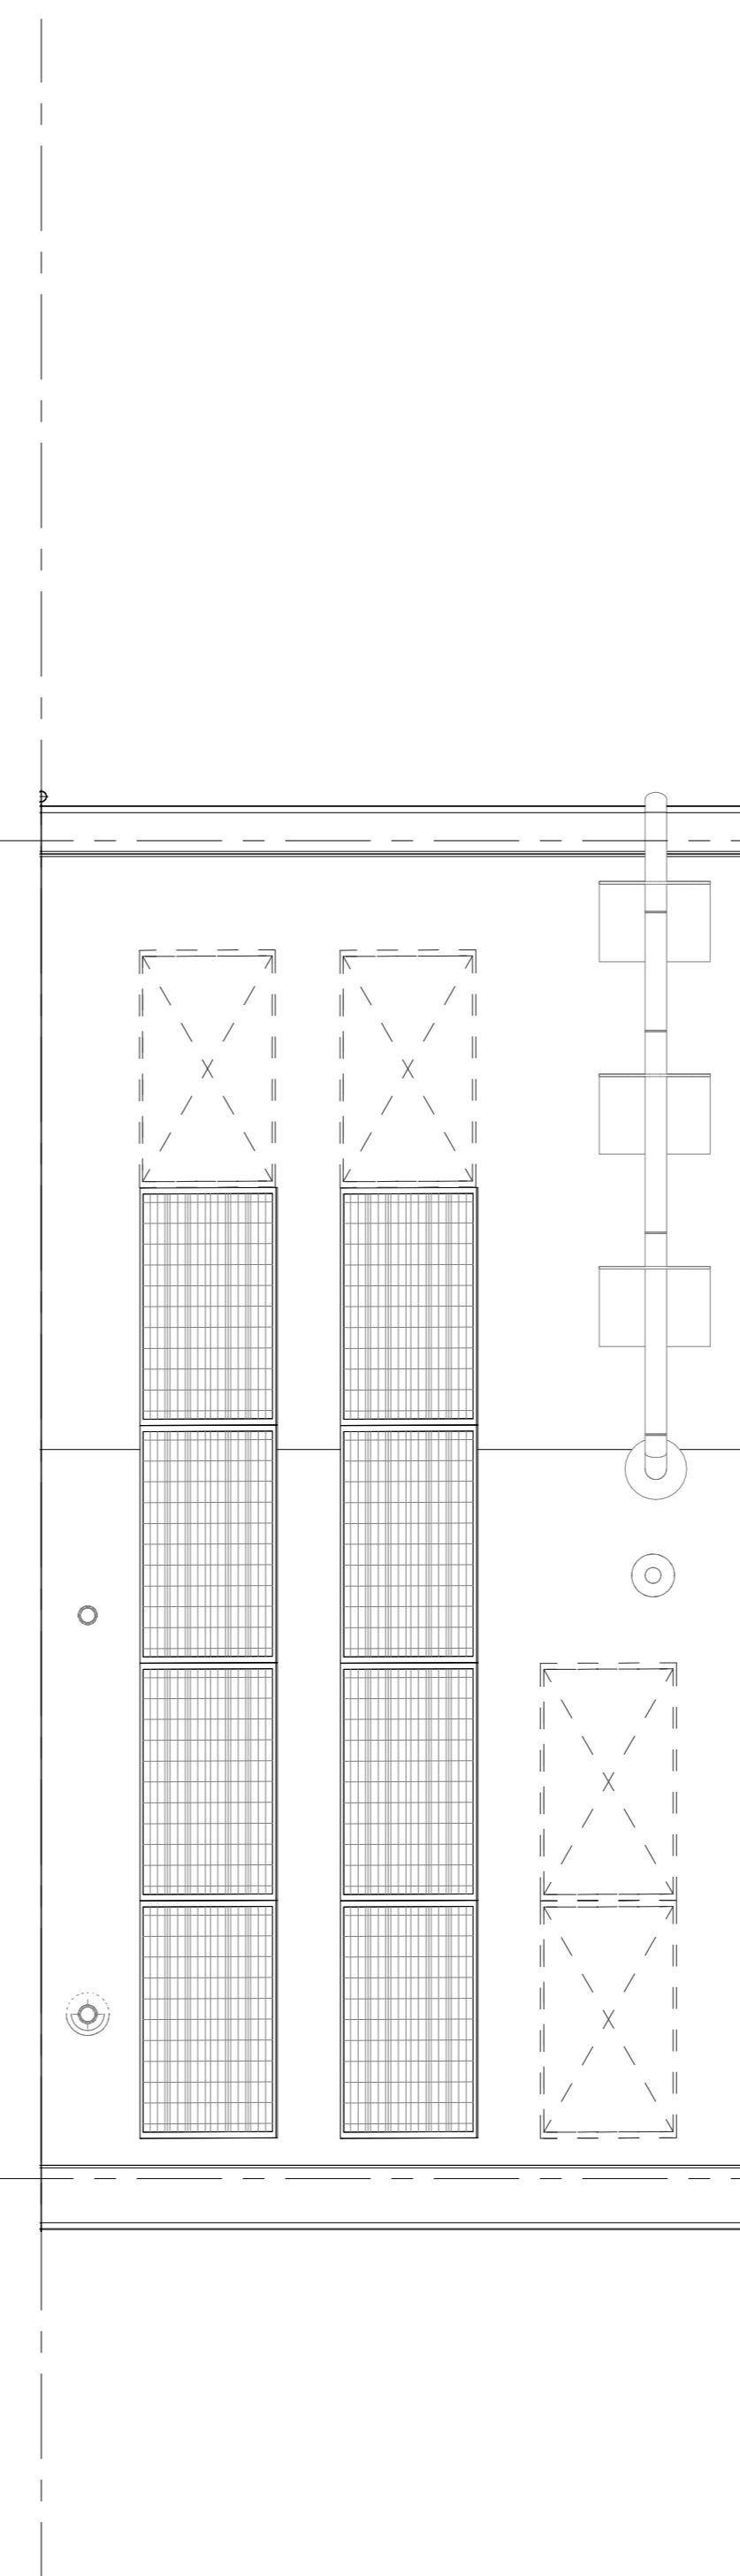

Dakaanzicht
1 : 50

Wijziging nr.	Wijziging datum	Wijziging omschrijving

Projectnaam: Parkwonen, Westergouwe III Projectlocatie: Gouda Projectnr.: G-106042	heijmans Woningbouw Oosthaven 62 3242 JF Rotterdam T 078-645 91 11 F 078-645 91 11
Opdrachtgever: VOF Westergouwe Architect: Van Marren Projectfase: Verkooptekening Onderwerp: OVZT BNR 16 Plattegr., gevel, doorsnede	Formaat: A0 Schaal: 1:50 Datum: 07-09-2023 Cadeau: VDB VK-9.016