





bouwnr. 19

voorgevel
1 : 50

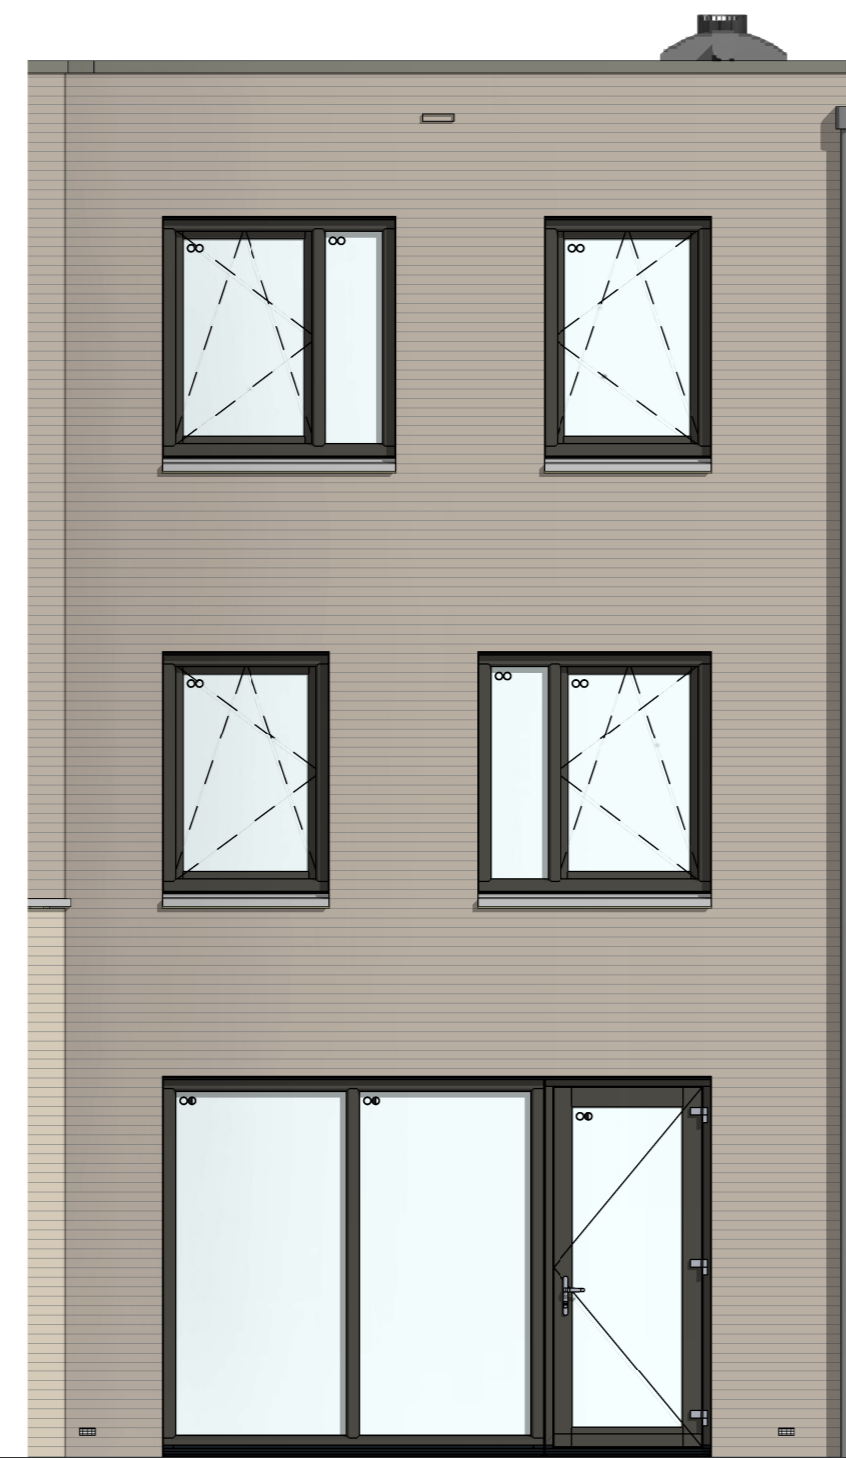

bouwnr. 19

achtergevel
1 : 50

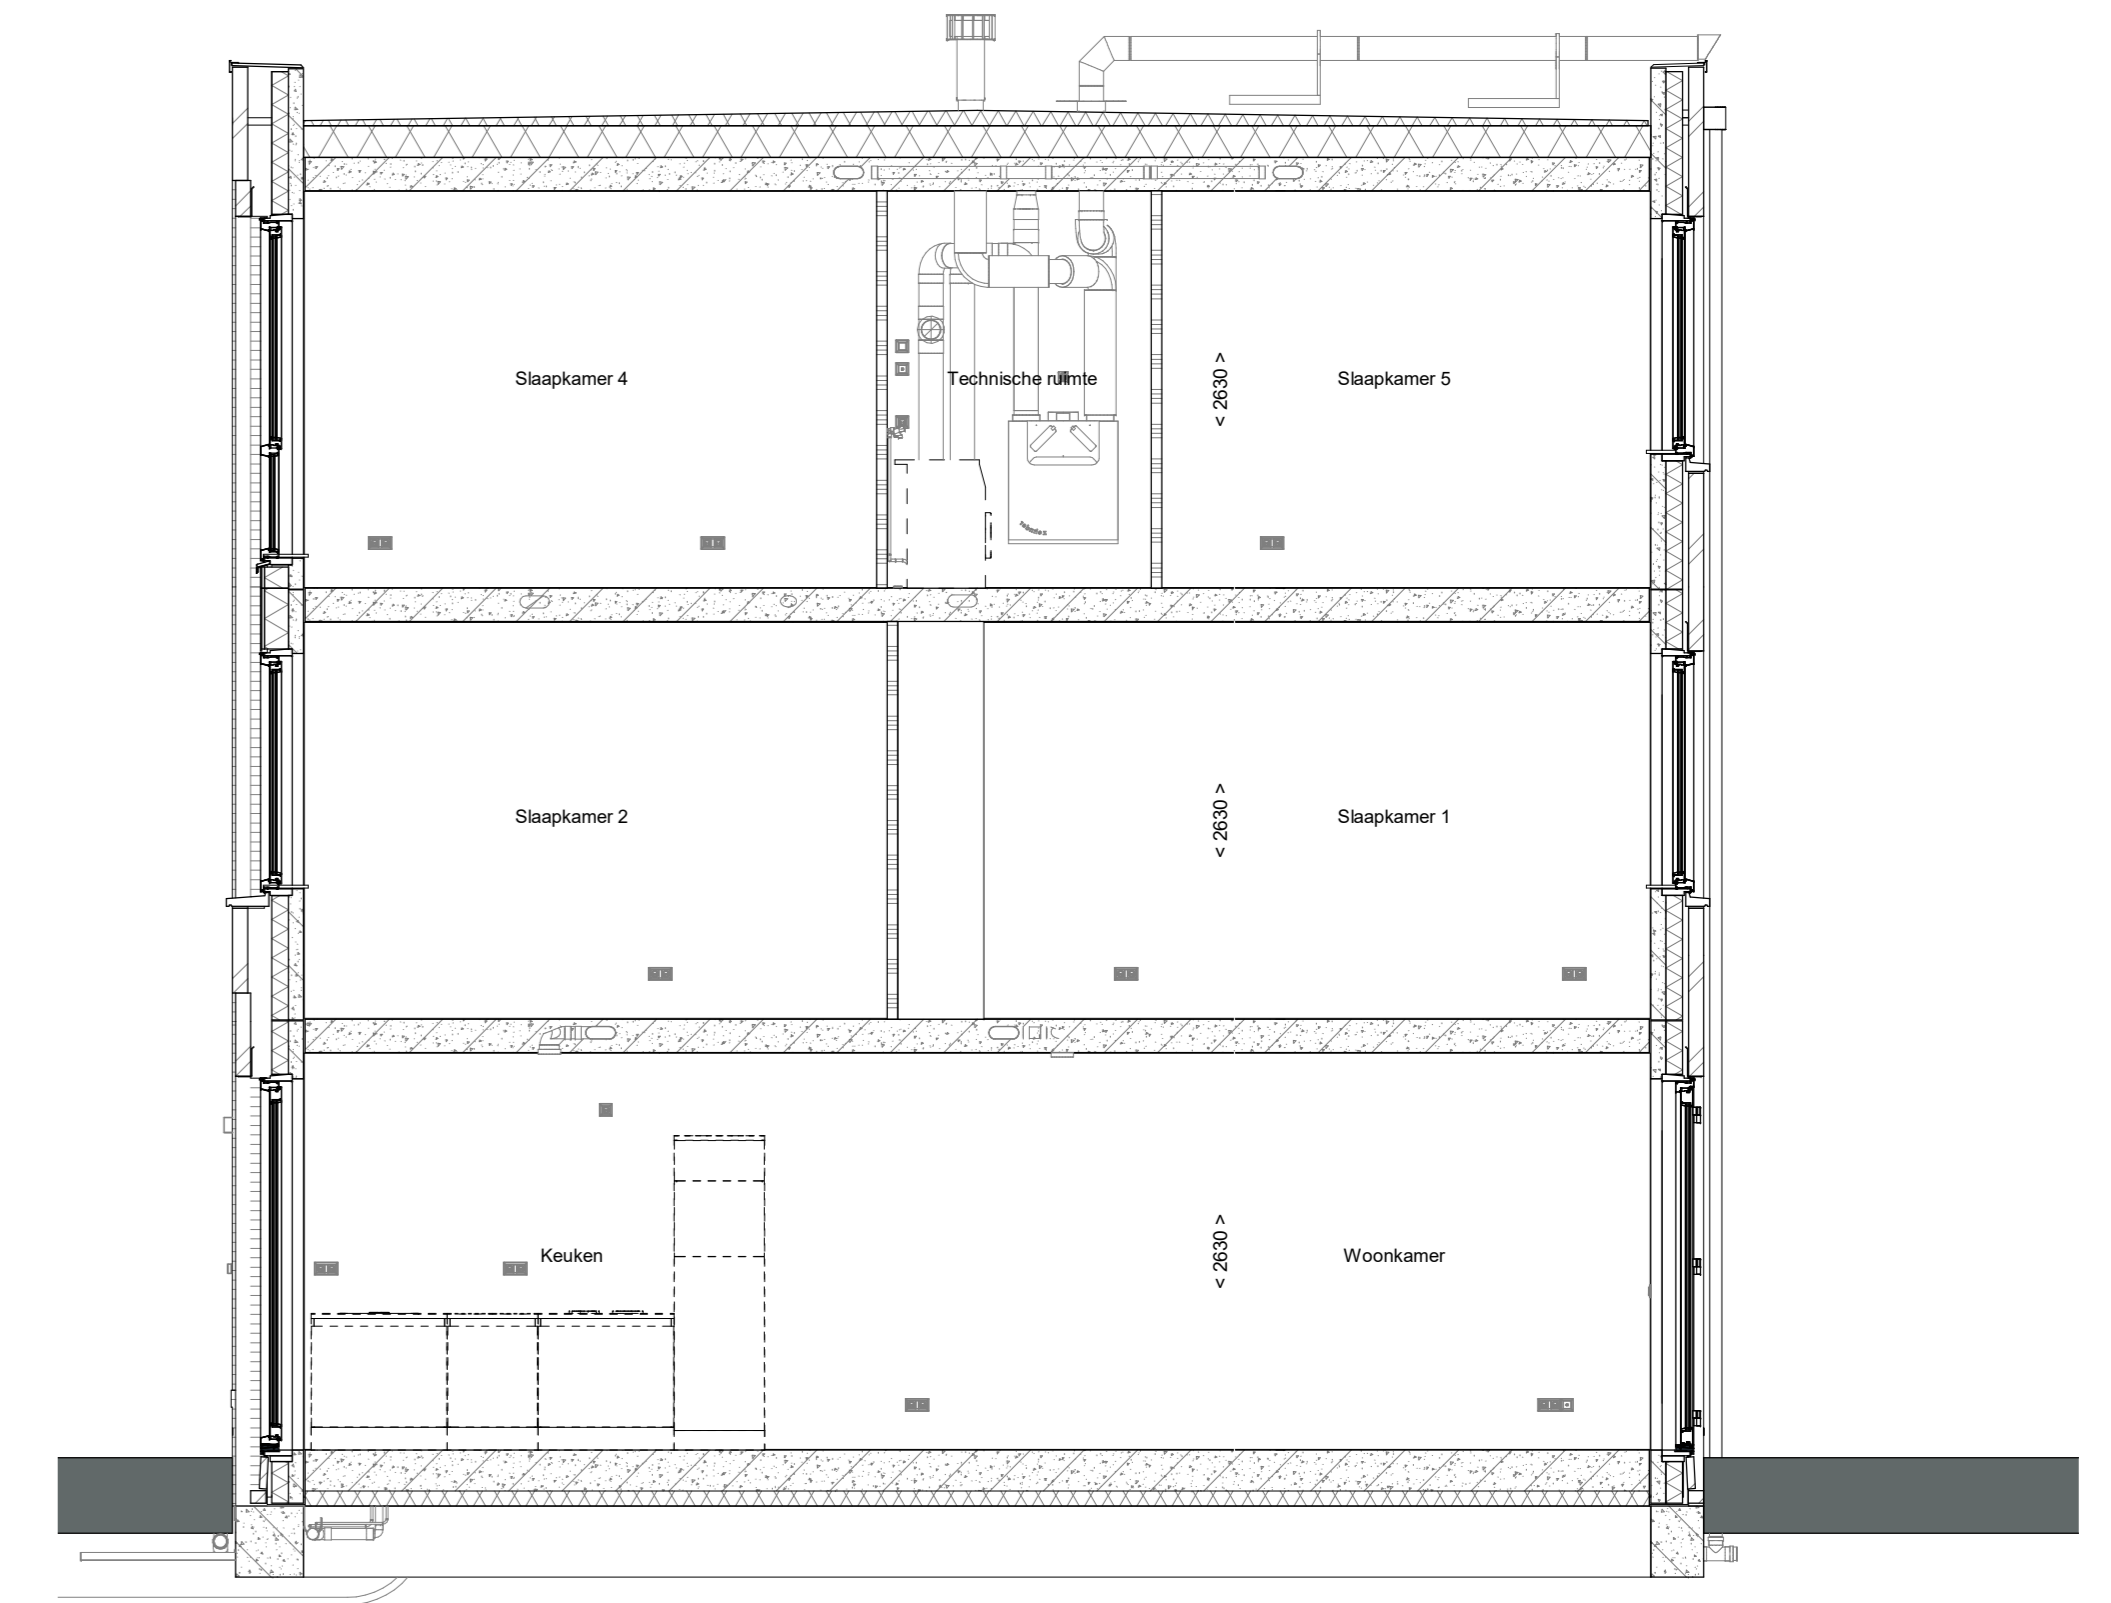

doorsnede A-A
1 : 50

ELEKTRISCHE INSTALLATIE

- Aansluitpunt 1 fase, nul en beschermingscontact, pv-install bedraad, niet afgemonteerd (loos in rnk)
- Aansluitpunt voeding PV-installatie (indien PV-install aanwezig)
- Aansluitpunt niet bedraad
- Loos leiding wordt bedraad met CAI en UTP kabel, niet afgemonteerd, en op rol in meterkast (pv-inst alleen bedraad met UTP kabel)
- Aansluitpunt TV wordt bedraad met CAI en UTP kabel, afgemonteerd met CAI wandcontactdoos en female stekkerje in meterkast
- Aansluitpunt DATA wordt bedraad met CAI en UTP kabel, afgemonteerd met RJ45 wandcontactdoos en RJ45 stekkerje in meterkast (afgemonteerd DATA indien PV-install aanwezig)
- Armatuur met invoerpunt aan buitenzijde, op wand
- Bel
- Centraal aardpunt
- Centraaldoos tbv verlichting
- Drukknop
- Enkelpolige schakelaar met wandcontactdoos, verhoogde aanrakingsveiligheid
- Aansluitpunt tbv armatuur op wand
- Rookmelder, optisch op lichtnet conform NEN 2555
- Schakelaar, 1-polig
- Schakelaar, 1-polig, met ingebouwde signaallamp, scene schakelaar "ALLES UIT" free@home
- Schakelaar, serie-
- Schakelaar, wissel-
- Schakelaar, wissel-, 2-voudige uitvoering
- Schakelaar, wissel-enkelpolig
- Schakelaar, wissel-enkelpolig met ingebouwde signaallamp
- Schakelaar, 3-standen tbv bediening ventilatie
- Sluring naar w/o (ba)
- Buitemvoeler (N-NO zijde schaduwrijk)
- Verdeelinrichting
- Wandcontactdoos 1-voudig met beschermingscontact, verhoogde aanrakingsveiligheid
- Wandcontactdoos 1-voudig met beschermingscontact, waterdicht
- Wandcontactdoos 2-voudig met beschermingscontact, verticaal, verhoogde aanrakingsveiligheid
- Wandcontactdoos 2-voudig met beschermingscontact, horizontaal, verhoogde aanrakingsveiligheid
- Wandcontactdoos met wisselschakelaar, verhoogde aanrakingsveiligheid
- Wandcontactdoos, perlex, 2x230V tbv fornuis
- Wandcontactdoos, perlex, mv 230V, WP 400V
- Omvormer PV-installatie
- PV-paneel
- aantal en positie PV panelen locatie specifiek
- extra PV-panelen vallen onder aanvullende maatregelen om te voldoen aan de BENG-eisen

CENTRALE VERWARMING - EN WATERINSTALLATIE

- hwa + hemelwaterafvoer - voor posities zie blokoverzicht
- buitenkraan vorstvrij
- opstelplaats warmtepomp (WP)
- opstelplaats expansievat
- opstelplaats verdeler-voerverwarming
- verwarmingselement in badkamer
- electrisch

RENOVOOI GEVEL


- A susrooster
- V ventilatorrooster
- S screen
- toevoerpunt mechanische ventilatie plafond
- toevoerpunt mechanische ventilatie wand

VENTILATIE INSTALLATIE


- afzigtpunt mechanische ventilatie plafond
- afzigtpunt mechanische ventilatie wand
- Drainrijsing volgens DIN-norm
- * Akoestische rooster / valdorpel / stofdorpel slaapkamerdeuren

BOUWKUNDIG RENVOOI


- Kruipkuk
- Entree symbol
- betonwanden 100 mm
- isolatie 110 mm
- metselwerk 100 mm
- lichte scheidingwand 70 mm
- ongeisoleerde lichte scheidingwand 100 mm
- geisoleerde lichte scheidingwand 100 mm
- HSB-wand, 118mm
- dakpakket
- geisoleerde betonvloer 370 mm
- betonvloer 220 mm
- wandegelwerk vigs. technische omschrijving
- krijtstreep methode gedeelte onbenoemd
- OPSTELPLAATS
- wm = wasmachine
- RENVOOI BEGLAZING
- beglazing aan binnenzijde (tenzij anders aangegeven)
- inbraakwerende klasse 2 volgens NEN 5096
- o o beglazing dubbel isolerend
- o o o beglazing triple isolerend*
- o o o beglazing dubbel isolerend, veiligheidsglas
- o o o beglazing triple isolerend, veiligheidsglas*
- M beglazing, matglas
- o o beglazing, brandwerend
- o o beglazing, geluidwerend
- o o beglazing, zonwerend*
- *deze maatregelen worden ingezet indien noodzakelijk om te voldoen aan de BENG-eisen

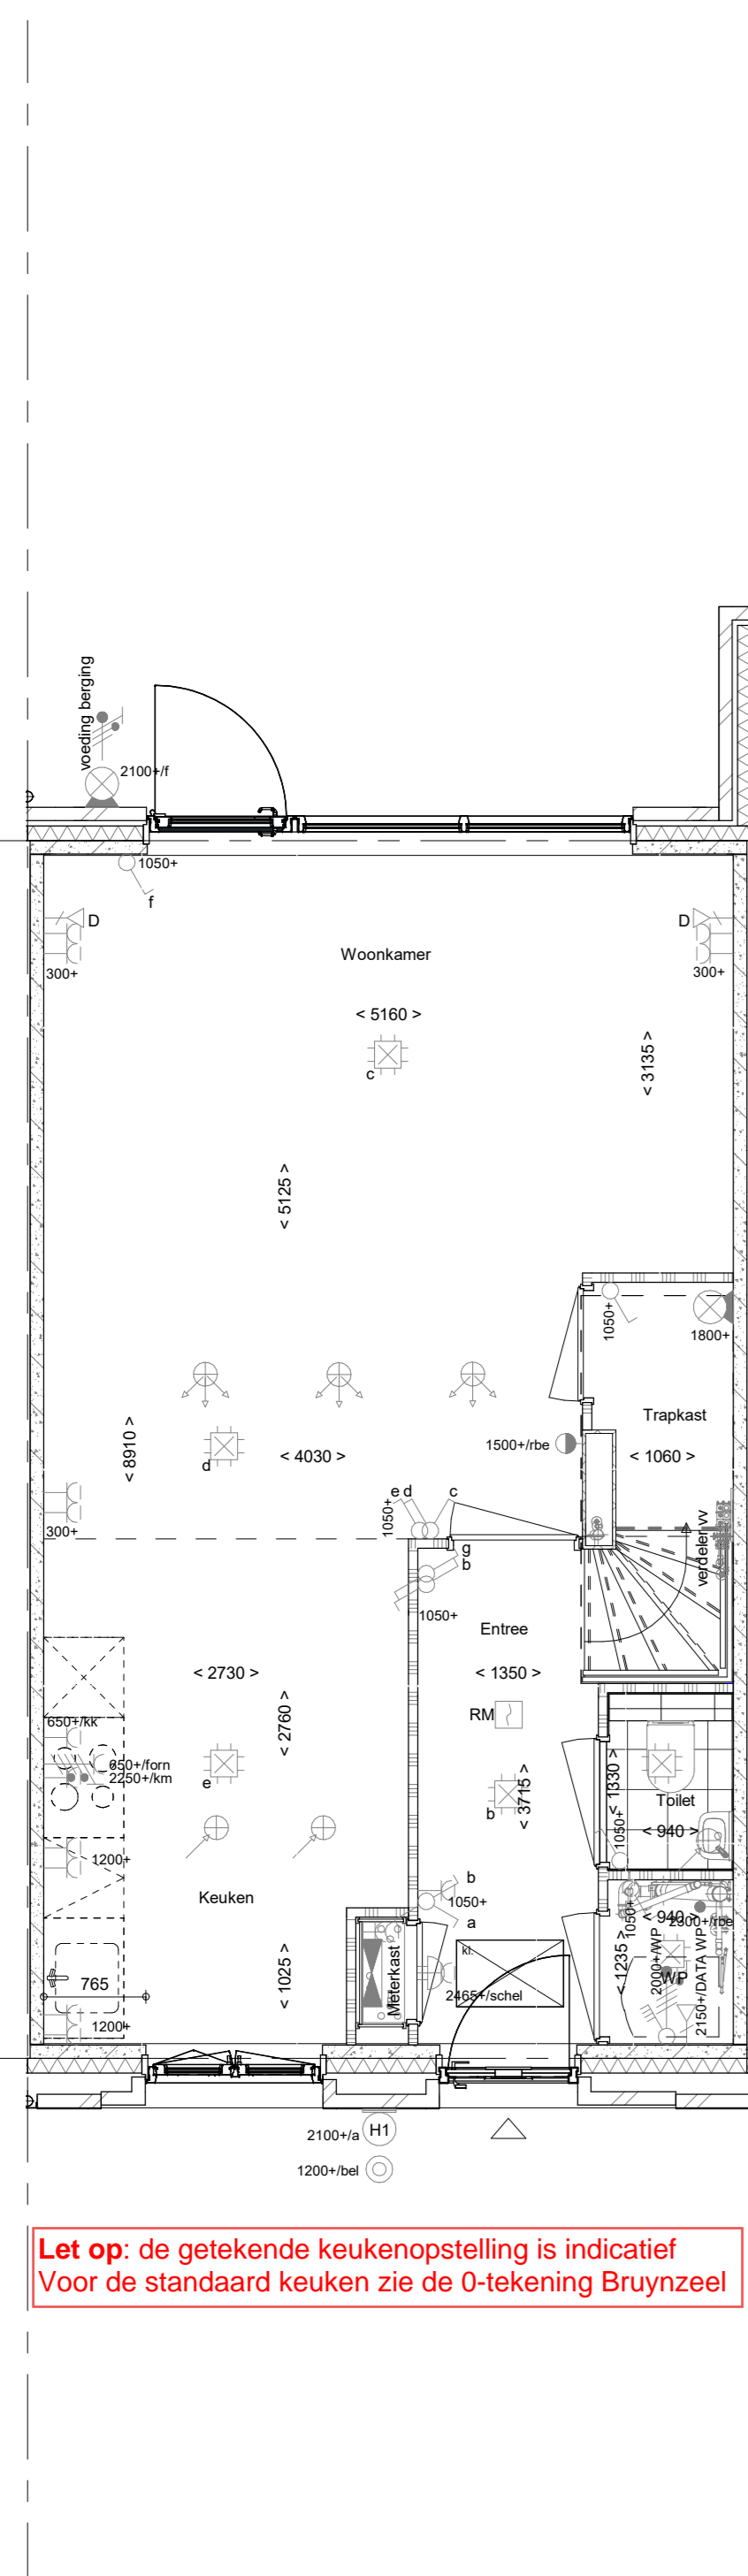


Begane grond
1 : 50

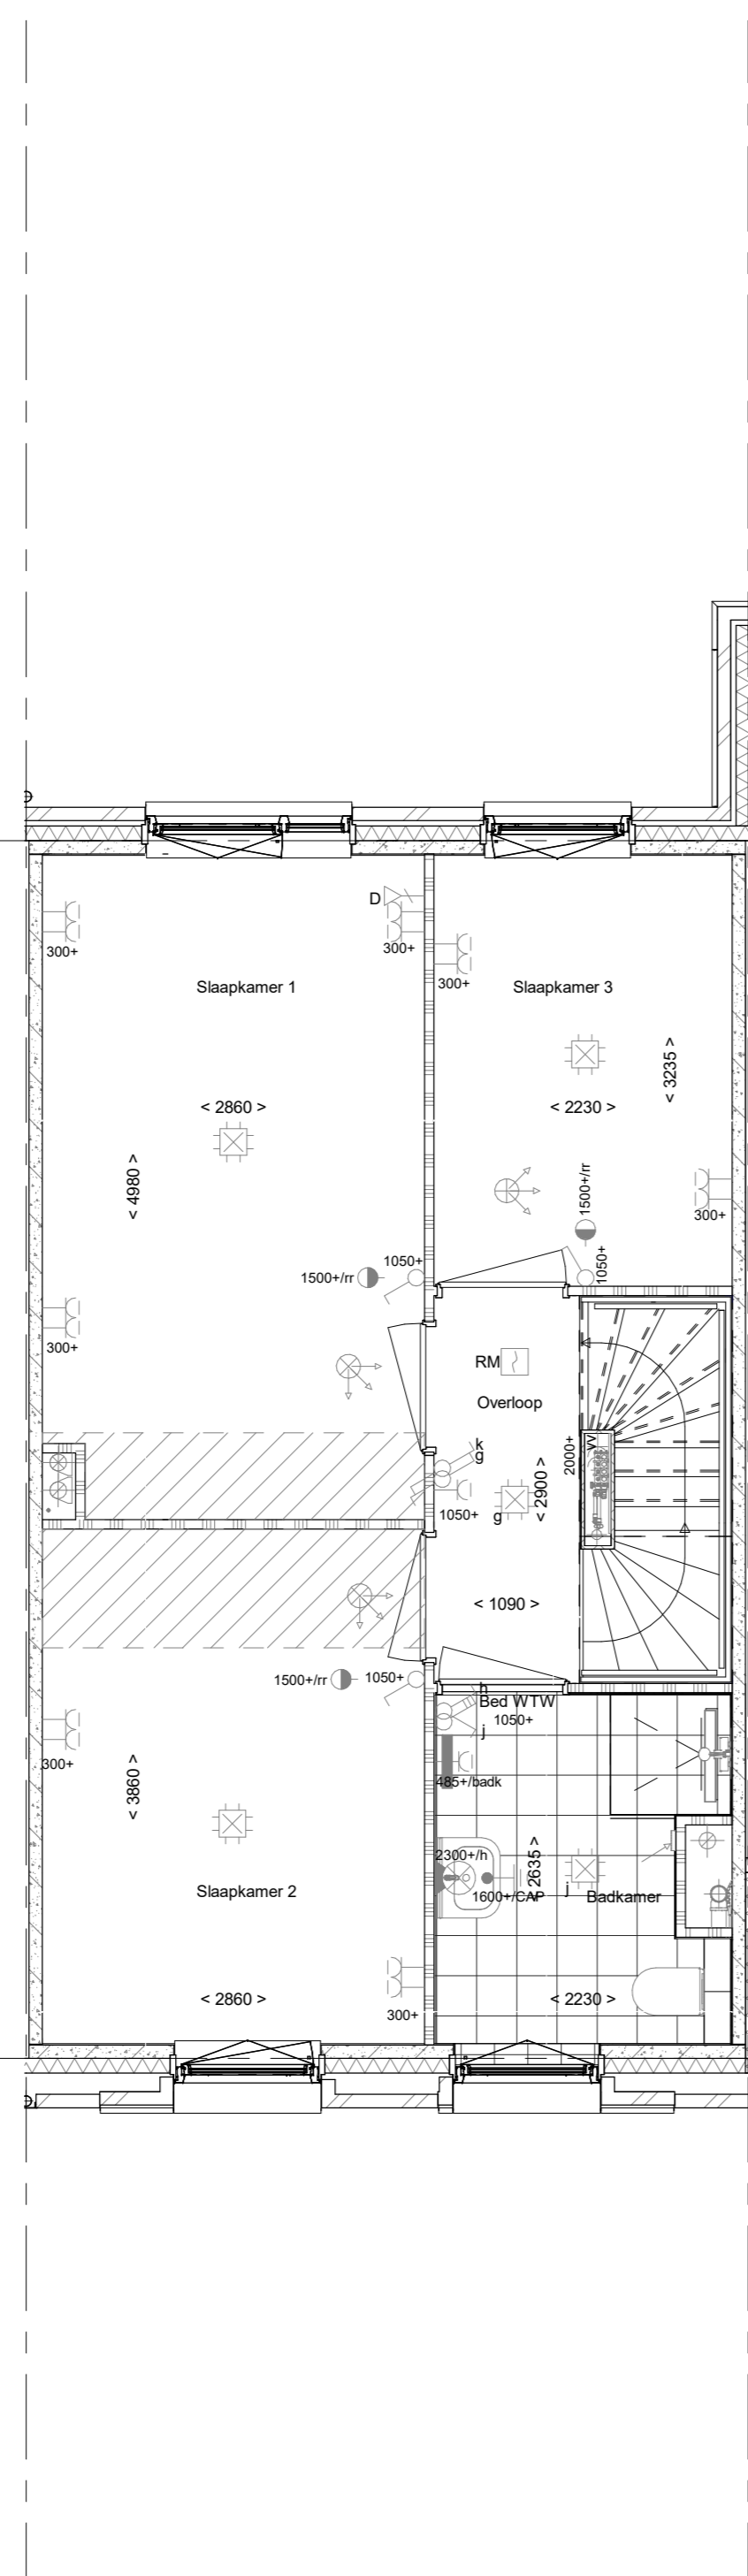

1e verdieping
1 : 50

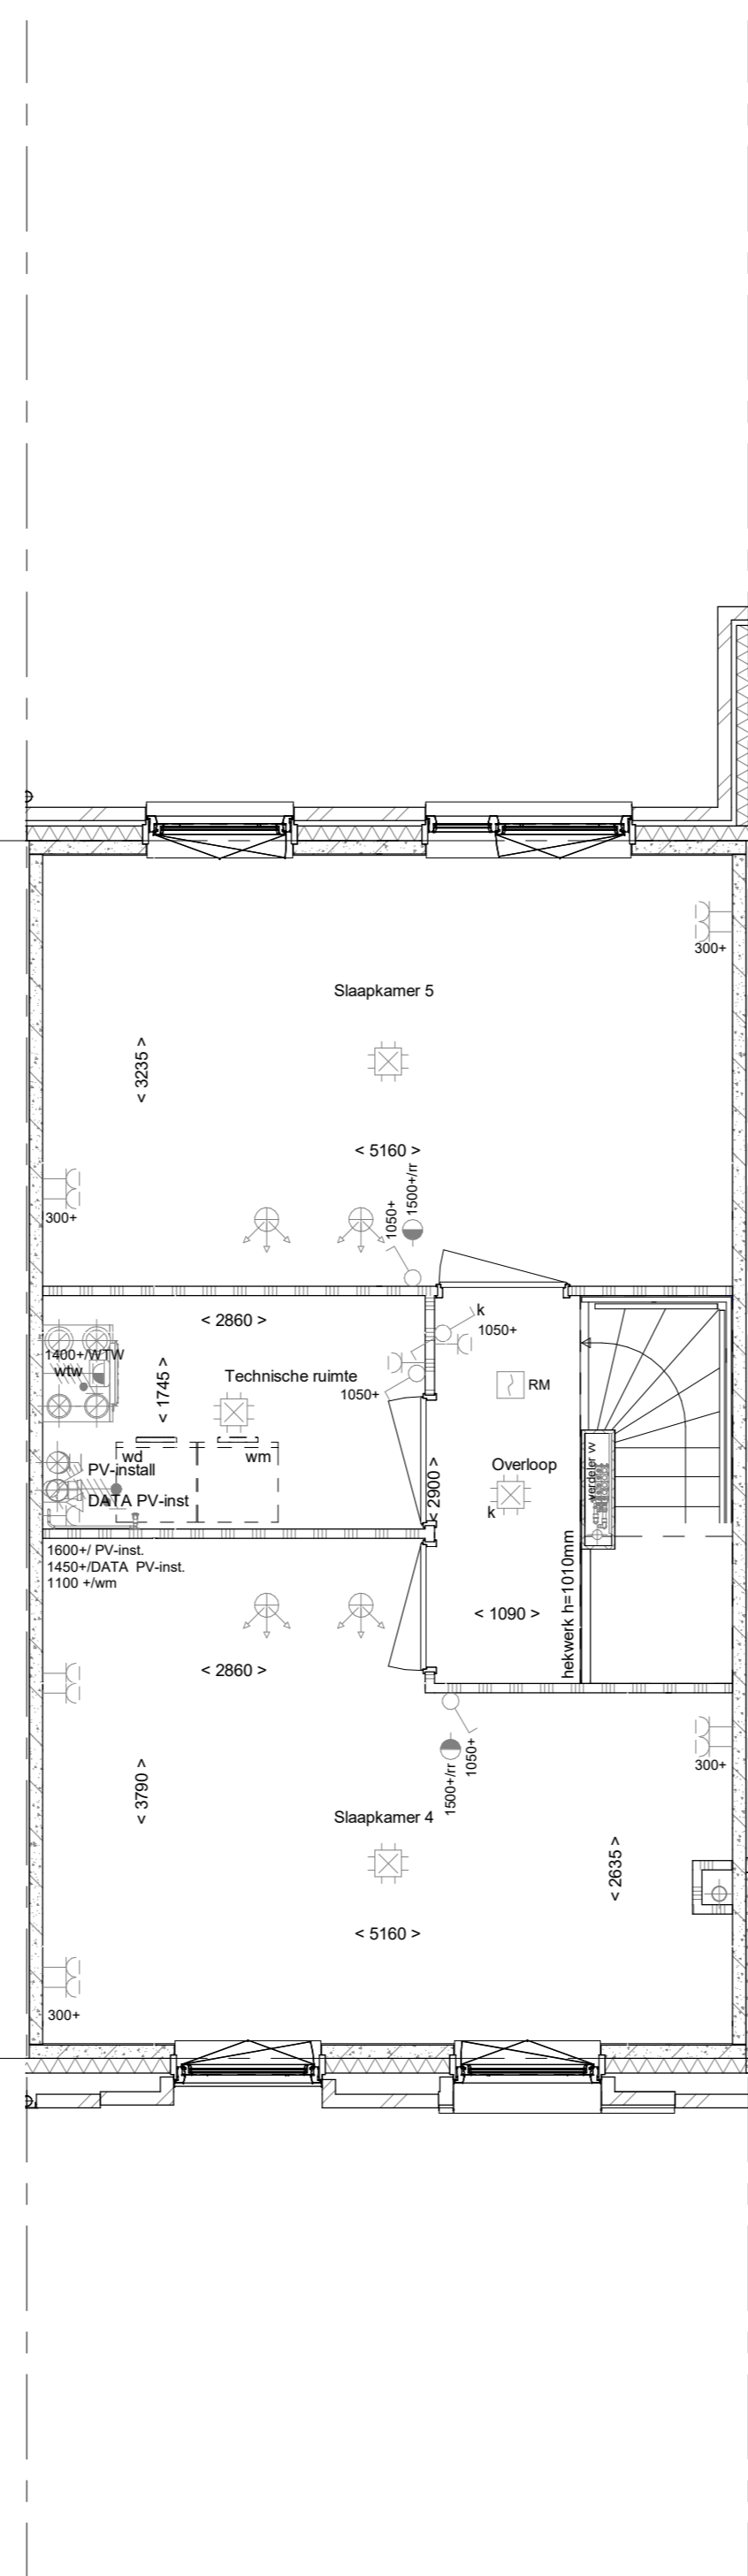

2e verdieping
1 : 50

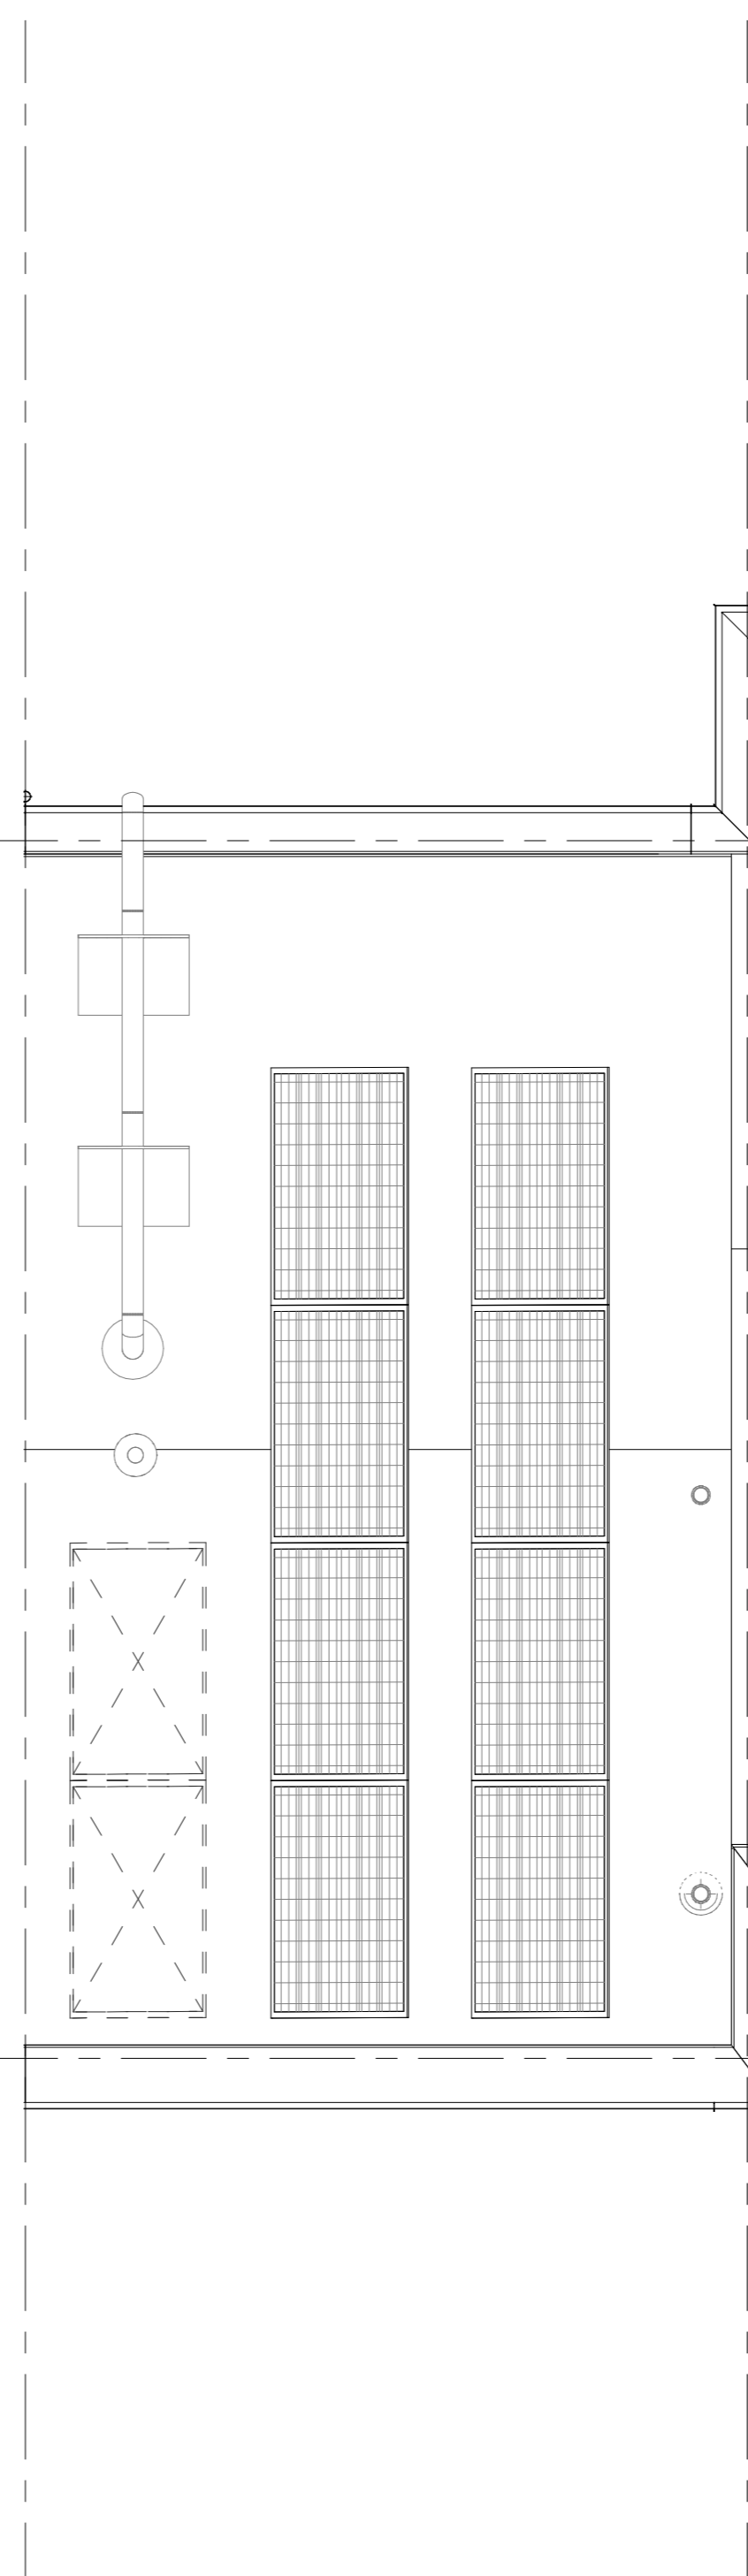

Dakaanzicht
1 : 50

Wijziging nr.	Wijziging datum	Wijziging omschrijving
Projectnaam:	Parkwonen, Westergouwe III	<p>Woningbouw</p>
Projectlocatie:	Gouda	
Projectnr.:	G-106042	
Opdrachtgever:	VOF Westergouwe	<p>Opdrachtgever: VOF Westergouwe</p> <p>Architect: Van Marren</p> <p>Projectfase: Verkooptekening</p> <p>Onderwerp: OVZT BNR 19</p> <p>Plattegr, gevel, doorsnede</p>
Opdrachtgever:	Van Marren	<p>Opdrachtgever: VOF Westergouwe</p> <p>Architect: Van Marren</p> <p>Projectfase: Verkooptekening</p> <p>Onderwerp: OVZT BNR 19</p> <p>Plattegr, gevel, doorsnede</p>
Projectlocatie:	Gouda	<p>Opdrachtgever: VOF Westergouwe</p> <p>Architect: Van Marren</p> <p>Projectfase: Verkooptekening</p> <p>Onderwerp: OVZT BNR 19</p> <p>Plattegr, gevel, doorsnede</p>
Projectnr.:	G-106042	<p>Opdrachtgever: VOF Westergouwe</p> <p>Architect: Van Marren</p> <p>Projectfase: Verkooptekening</p> <p>Onderwerp: OVZT BNR 19</p> <p>Plattegr, gevel, doorsnede</p>
Opdrachtgever:	VOF Westergouwe	<p>Opdrachtgever: VOF Westergouwe</p> <p>Architect: Van Marren</p> <p>Projectfase: Verkooptekening</p> <p>Onderwerp: OVZT BNR 19</p> <p>Plattegr, gevel, doorsnede</p>
Architect:	Van Marren	<p>Opdrachtgever: VOF Westergouwe</p> <p>Architect: Van Marren</p> <p>Projectfase: Verkooptekening</p> <p>Onderwerp: OVZT BNR 19</p> <p>Plattegr, gevel, doorsnede</p>
Projectfase:	Verkooptekening	<p>Opdrachtgever: VOF Westergouwe</p> <p>Architect: Van Marren</p> <p>Projectfase: Verkooptekening</p> <p>Onderwerp: OVZT BNR 19</p> <p>Plattegr, gevel, doorsnede</p>
Onderwerp:	OVZT BNR 19	<p>Opdrachtgever: VOF Westergouwe</p> <p>Architect: Van Marren</p> <p>Projectfase: Verkooptekening</p> <p>Onderwerp: OVZT BNR 19</p> <p>Plattegr, gevel, doorsnede</p>
Plattegr, gevel, doorsnede		<p>Opdrachtgever: VOF Westergouwe</p> <p>Architect: Van Marren</p> <p>Projectfase: Verkooptekening</p> <p>Onderwerp: OVZT BNR 19</p> <p>Plattegr, gevel, doorsnede</p>
