



C-AB5499 - Voorziening tbv latere aanbouw, 2400mm
 C-AG5001 - Achtergevel in basis uitvoering
 C-PL0001 - Begane grond in basis uitvoering


Begane grond
 1 : 50

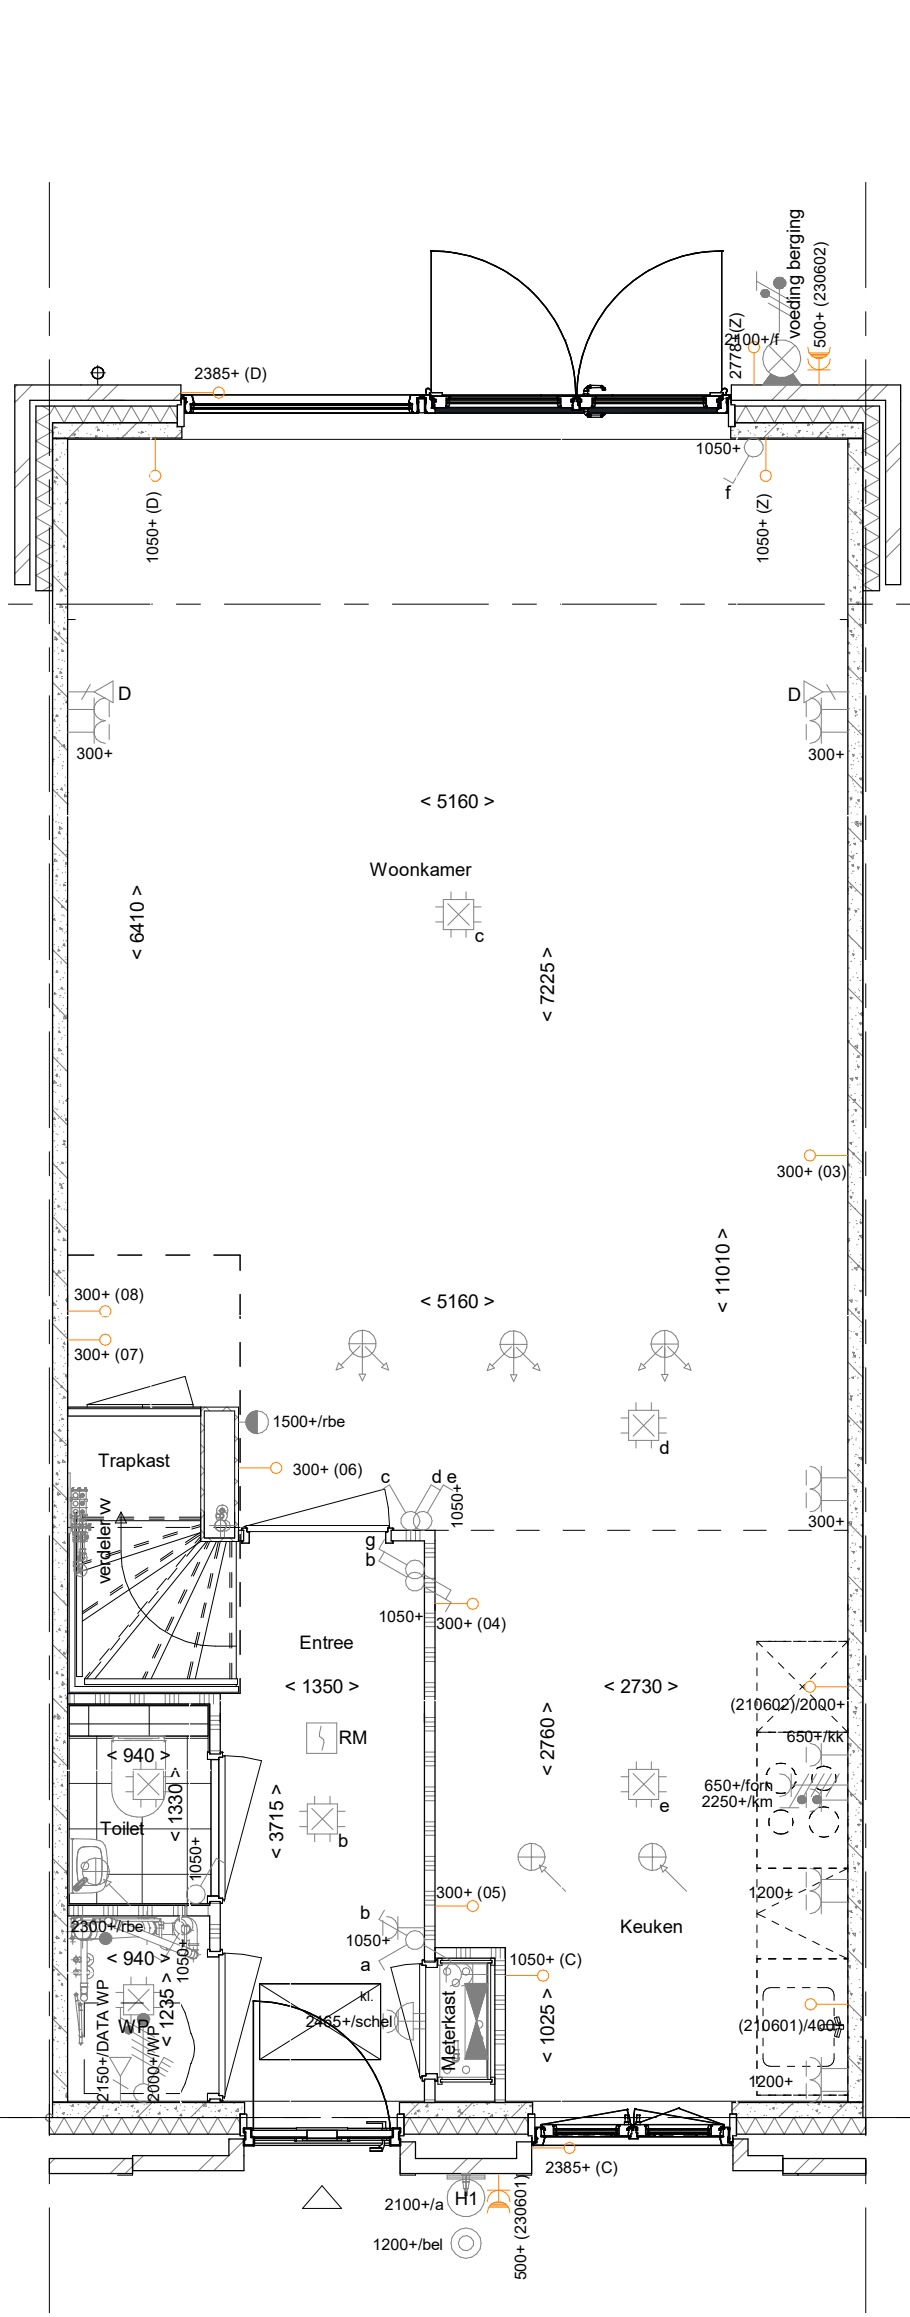


C-AB5412 - Aanbouw achtergevel, 1200mm
 C-AG5002 - Achtergevel voorzien van dubbele openslaande deuren op 1 zijlicht
 C-PL0002 - Begane grond met halve trapkast
 C-205000 - Buitenkraan in voorgevel

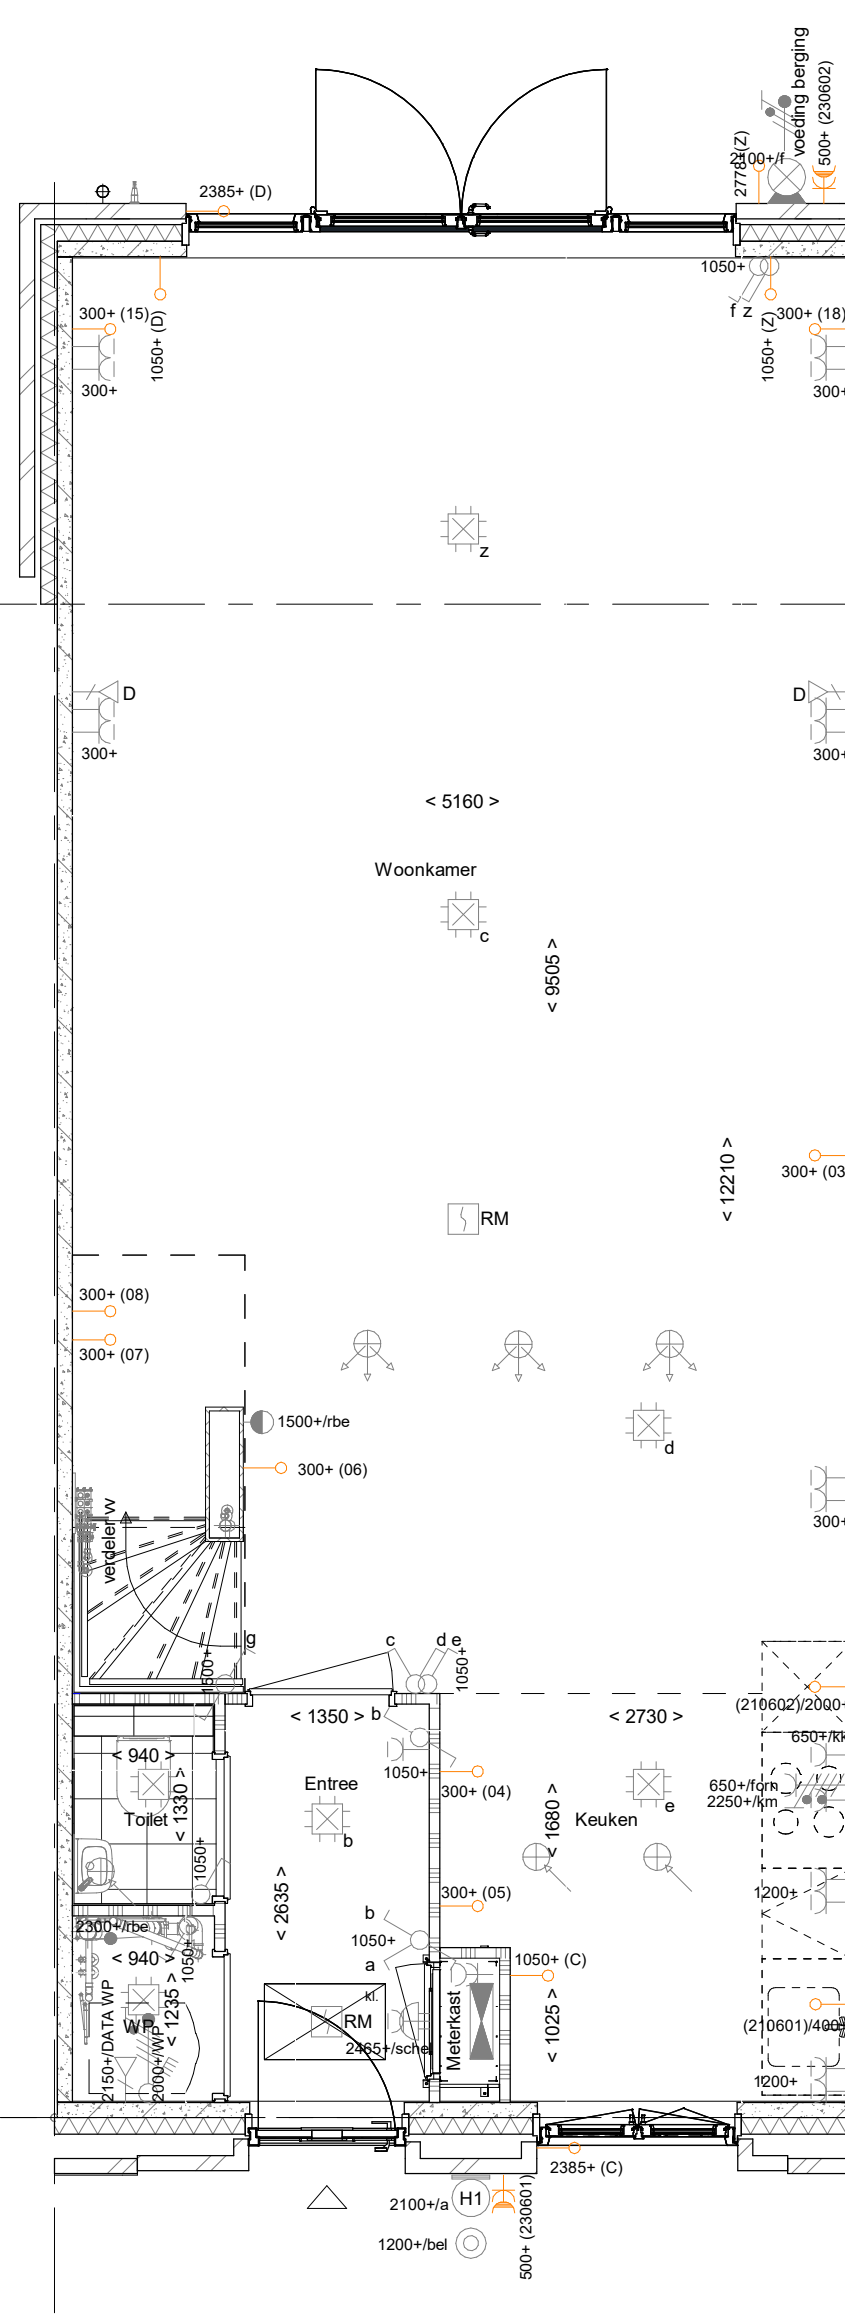

C-AB5424 - Aanbouw achtergevel, 2400mm
 C-AG5003 - Achtergevel voorzien van dubbele openslaande deuren en 2 zijlichten
 C-PL0003 - Begane grond met open trap en verplaatsen woonkamerdeur
 C-205007 - Buitenkraan in achtergevel

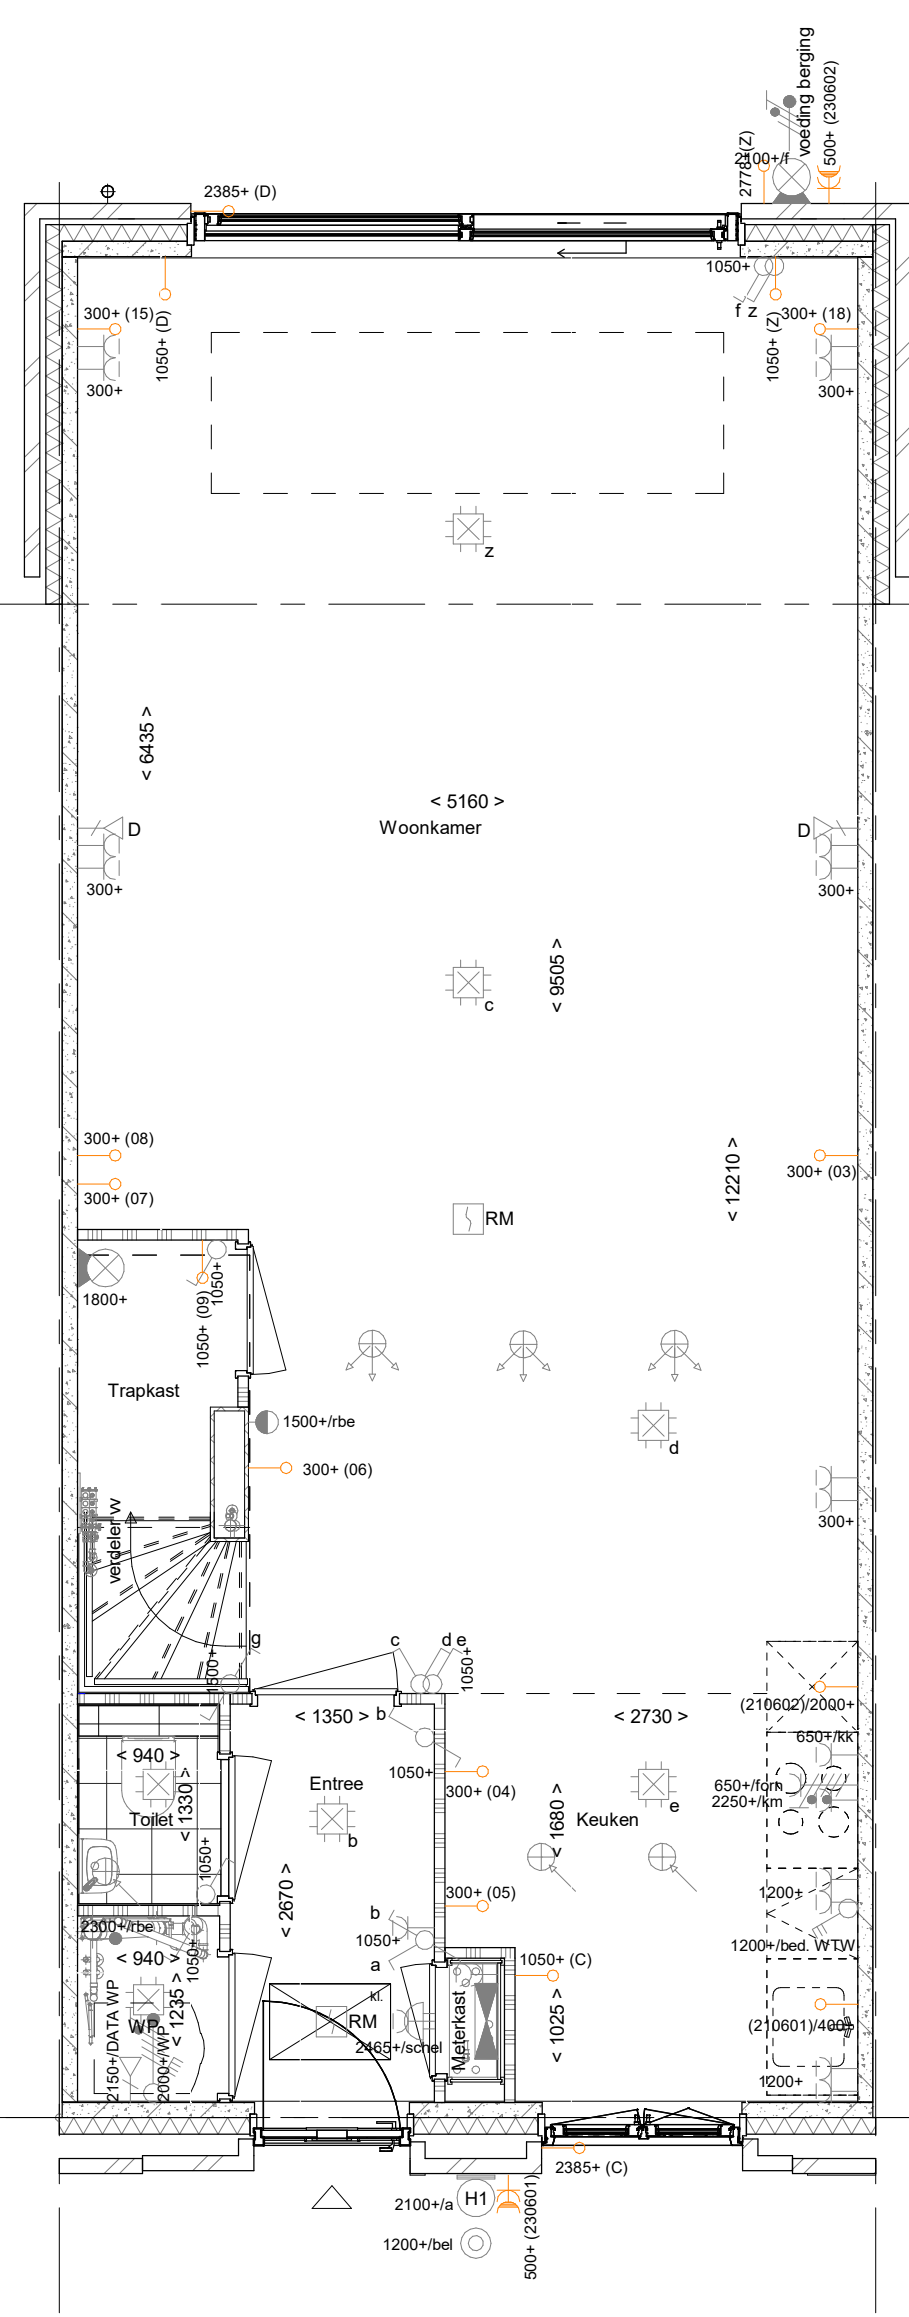


C-AB5424 - Aanbouw achtergevel, 2400mm
 C-AG5004 - Achtergevel voorzien van schuifpui
 C-PL0004 - Begane grond met verplaatsen woonkamerdeur
 C-LS5424 - Lichtstraat lengte circa 3.300mm x 1.000mm in achteruitbouw (alleen mogelijk i.c.m. optie AB5424)

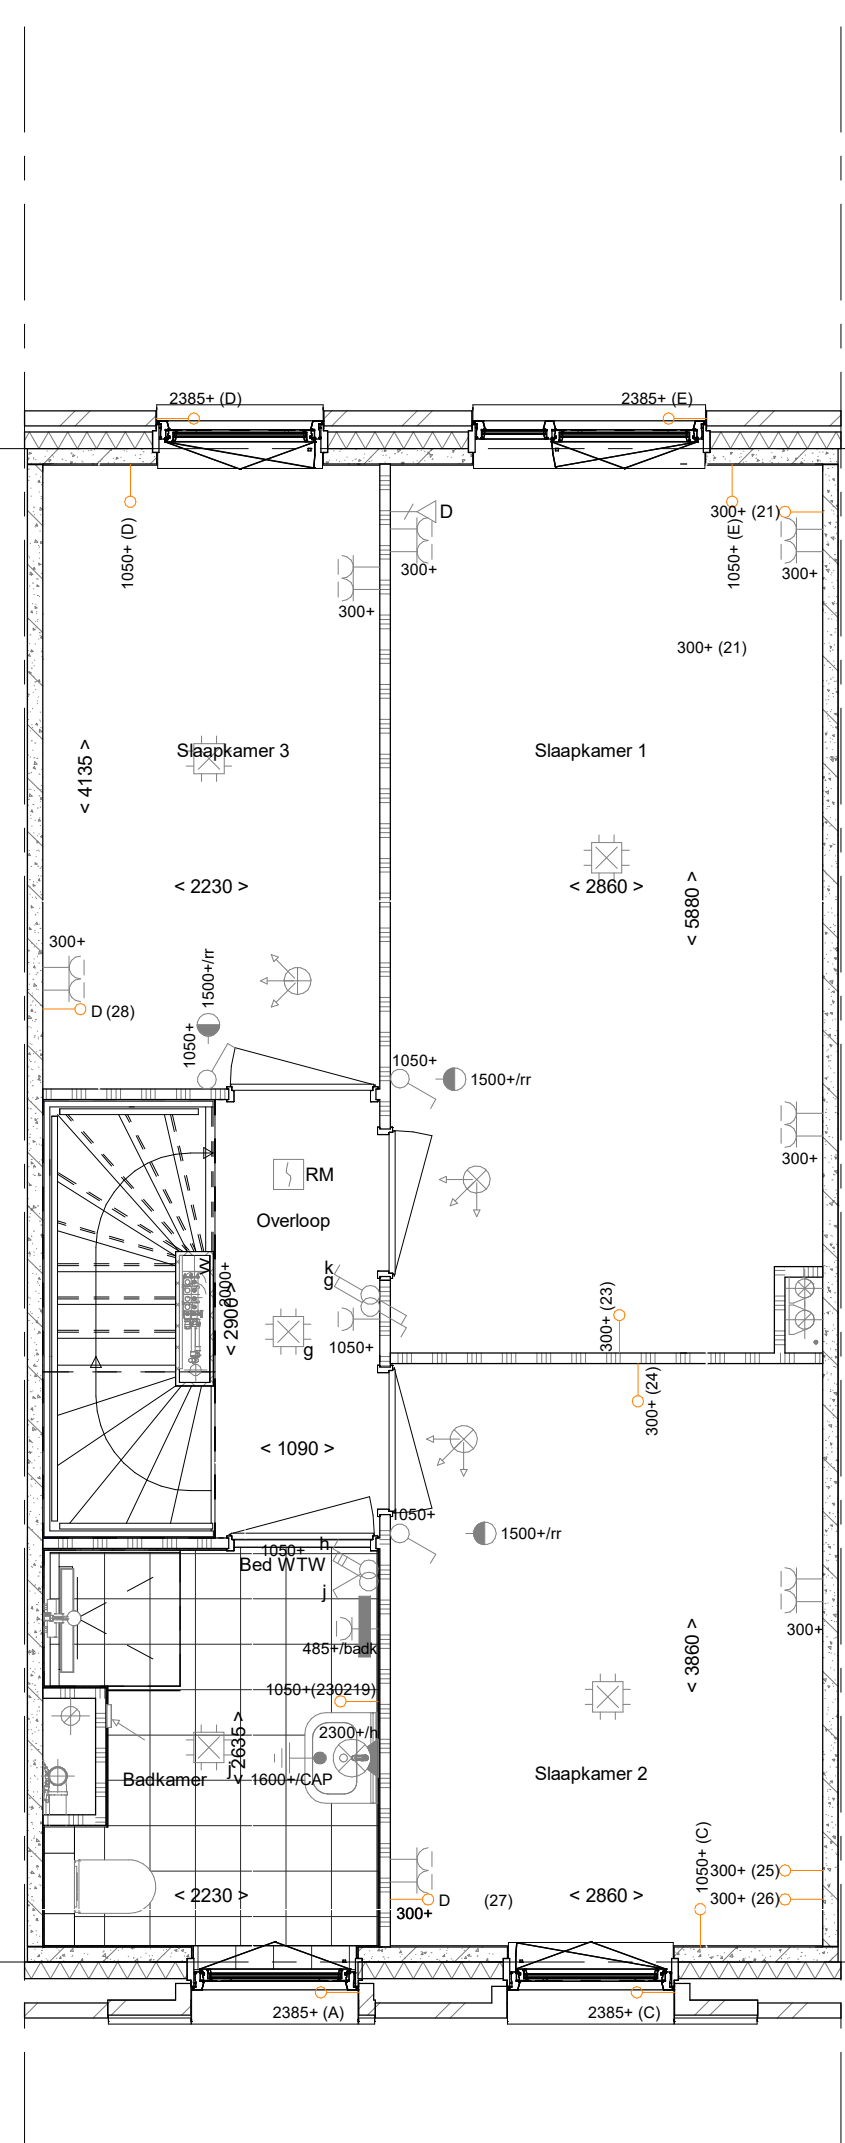


C-PL0101 - 1e verdieping in basis uitvoering


1e verdieping
 1 : 50

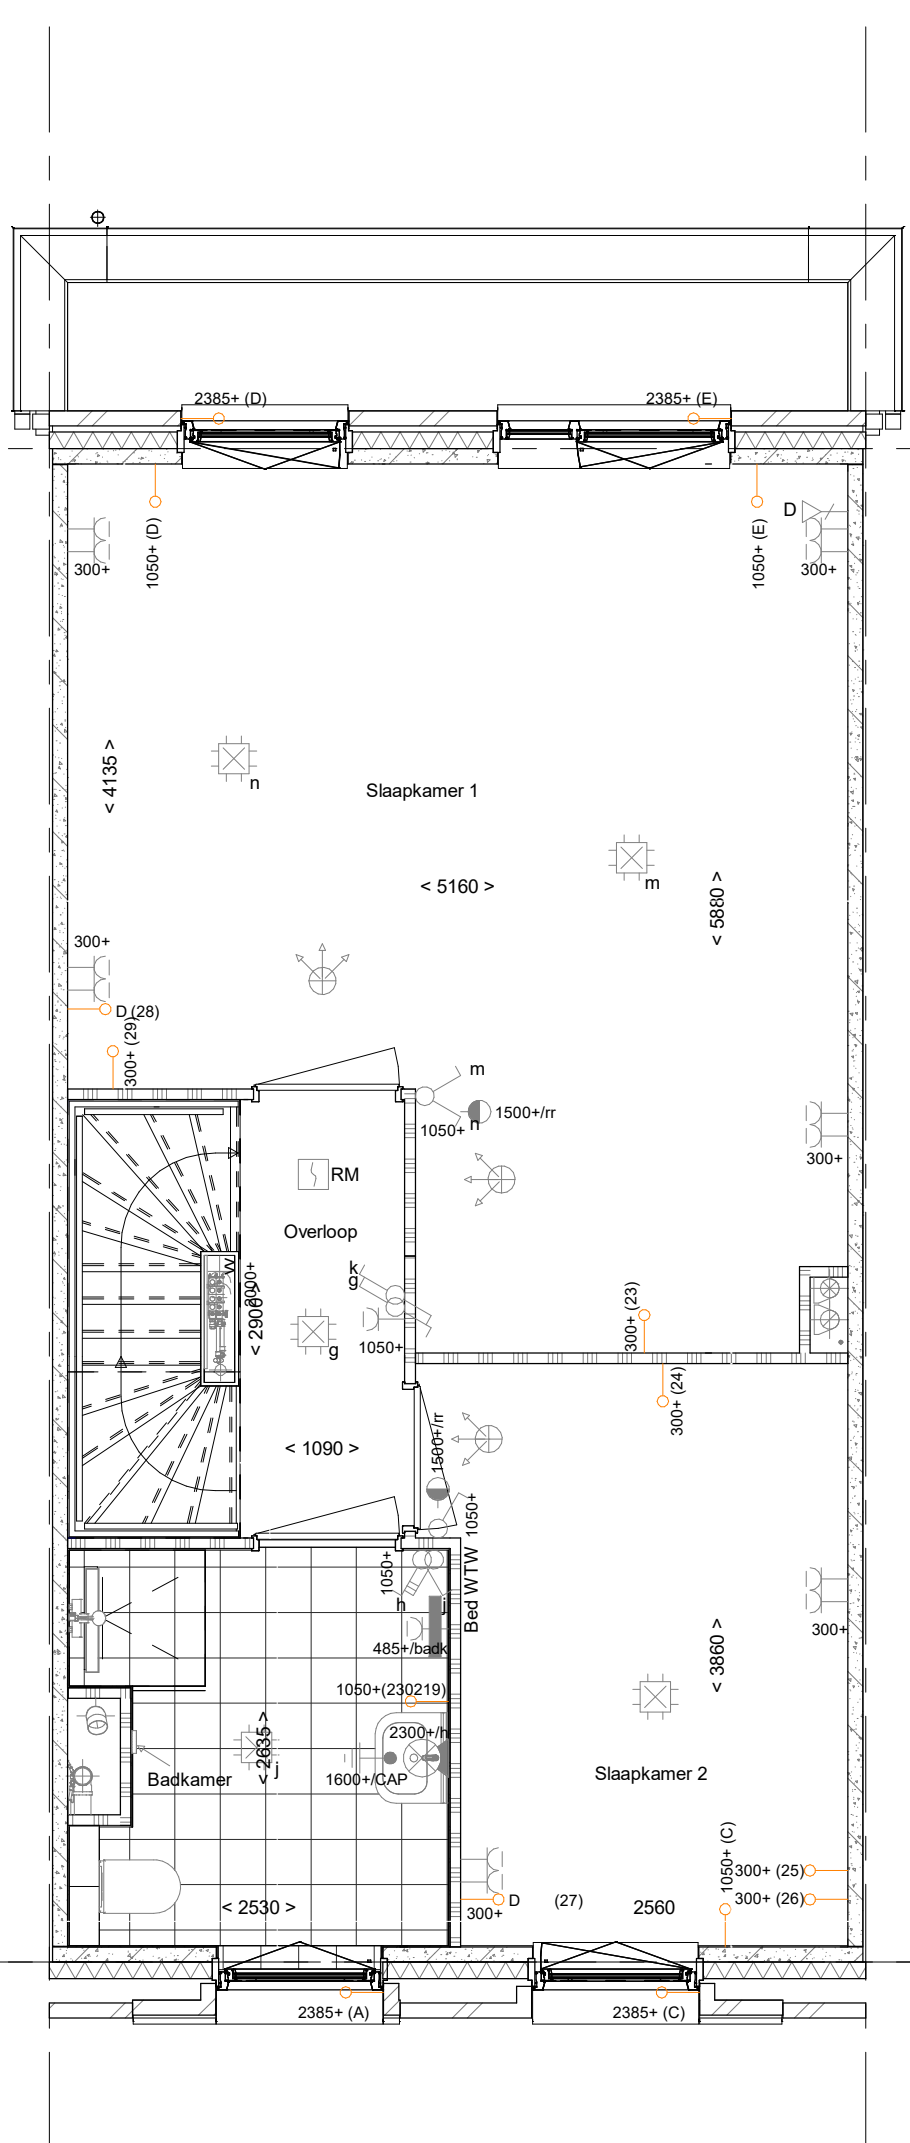


C-PL0102PRE 1e verdieping met een 300 mm vergrote badkamer
 C-PL0103 - Samenvoegen slaapkamer 1 en 3 met behouden binnendeur slaapkamer 3
 C-TR1250 - Dichte trap van 1e verdieping naar 2e verdieping

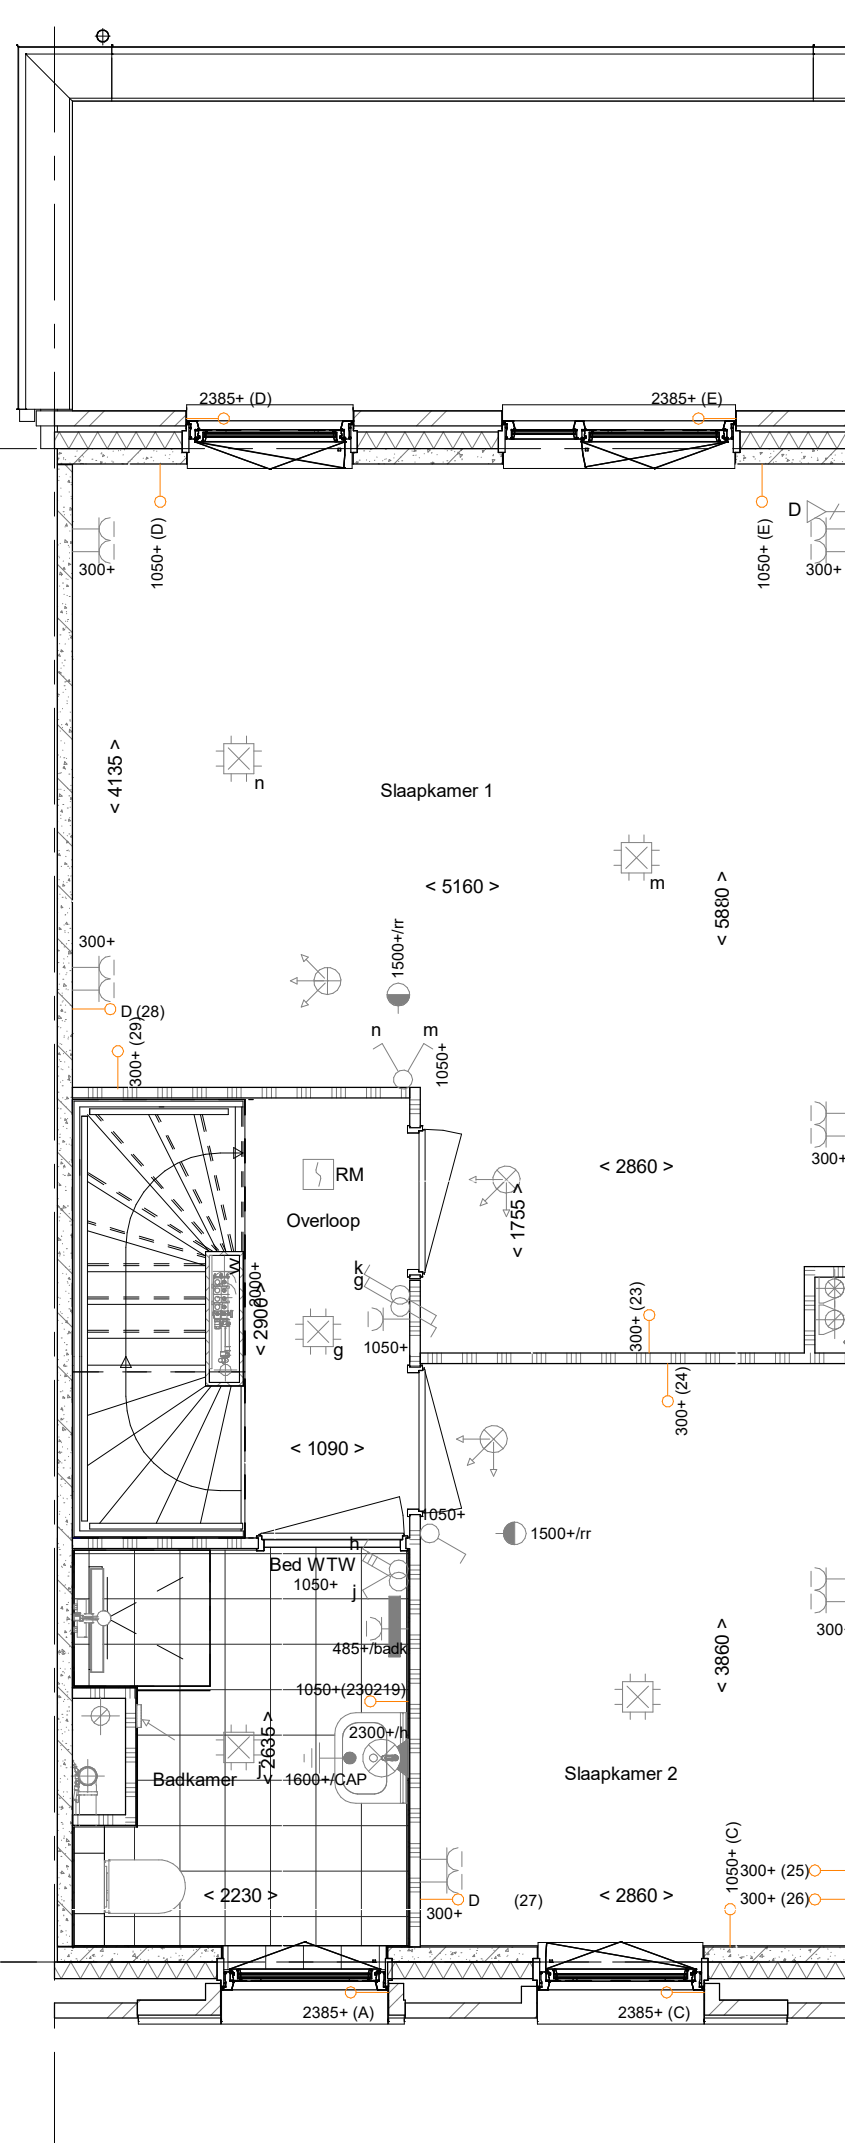

C-PL0104 - Samenvoegen slaapkamer 1 en 3 met behouden binnendeur slaapkamer 1

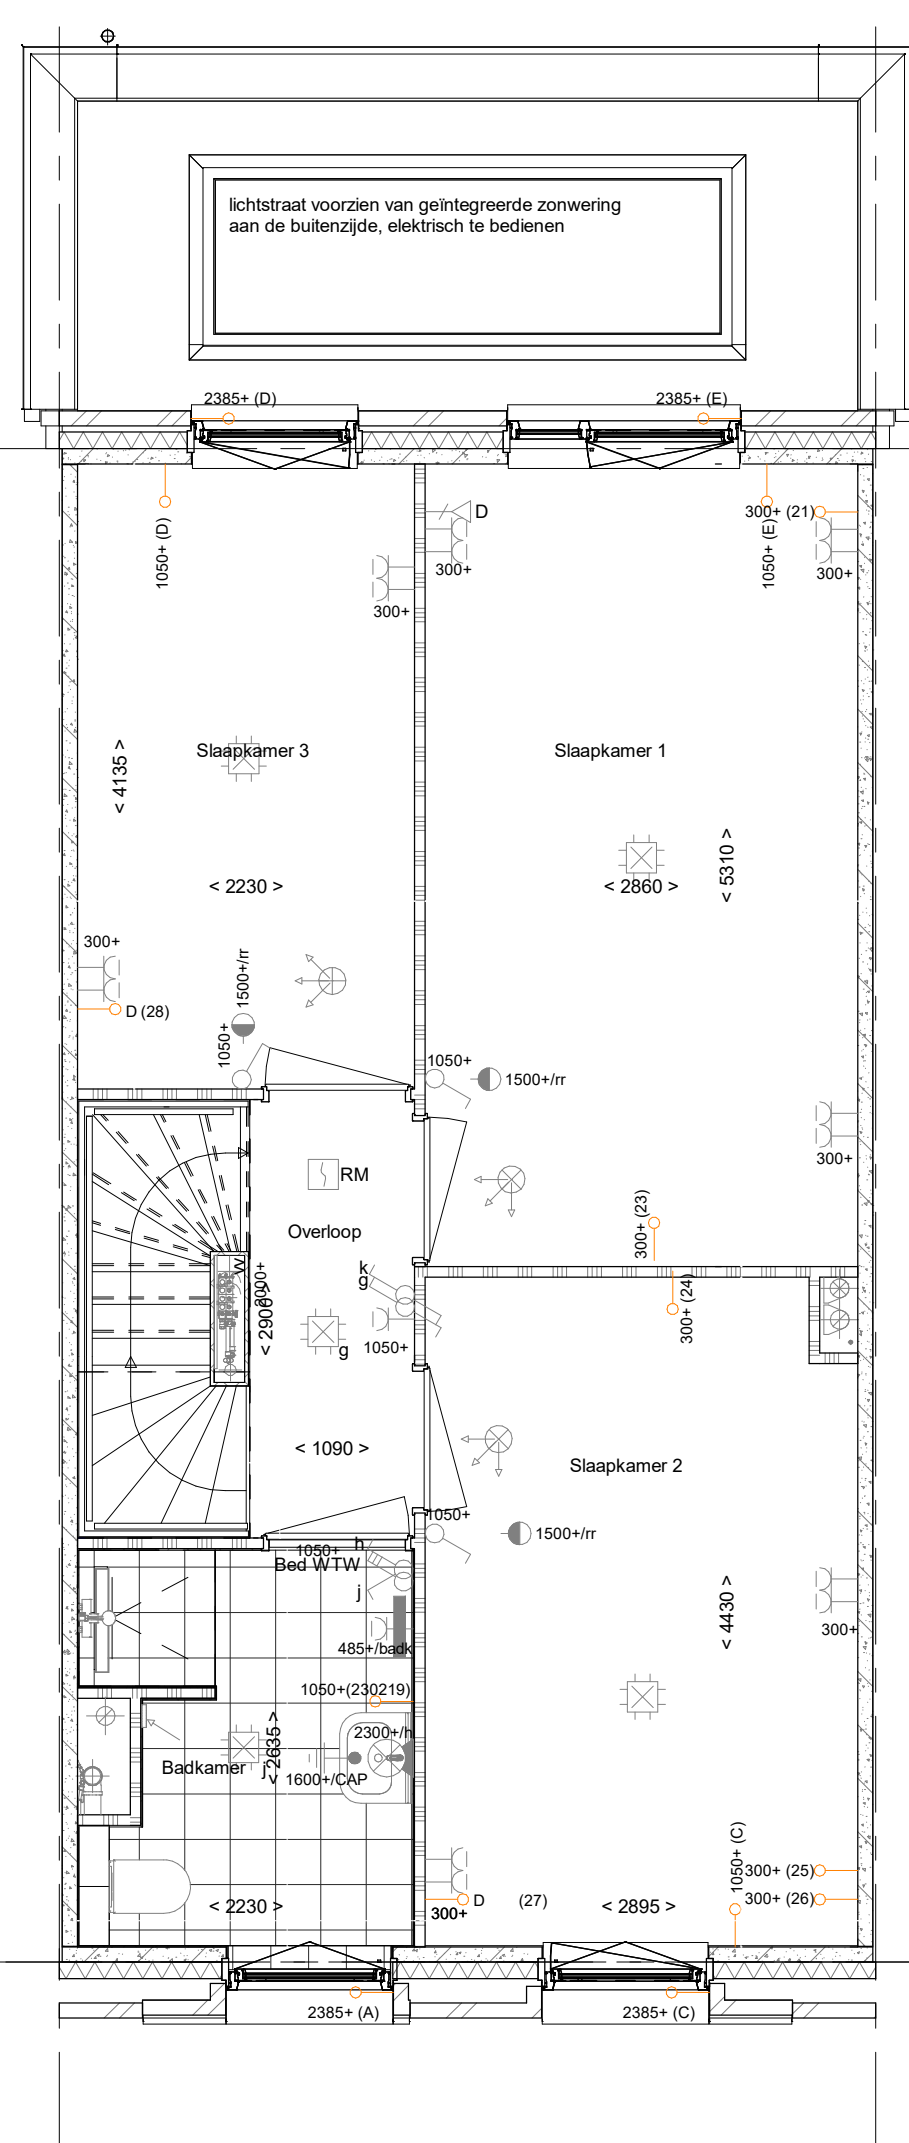


C-PL0105 - Verplaatsen binnenwand tussen slaapkamer 1 en 2 met 600mm
 C-PL0135 - Toevoegen van extra wand langs douchehoek in badkamer 1e verdieping
 C-ZWLS3310 De lichtstraat voorzien van geïntegreerde zonwering aan de buitenzijde, elektrisch te bedienen

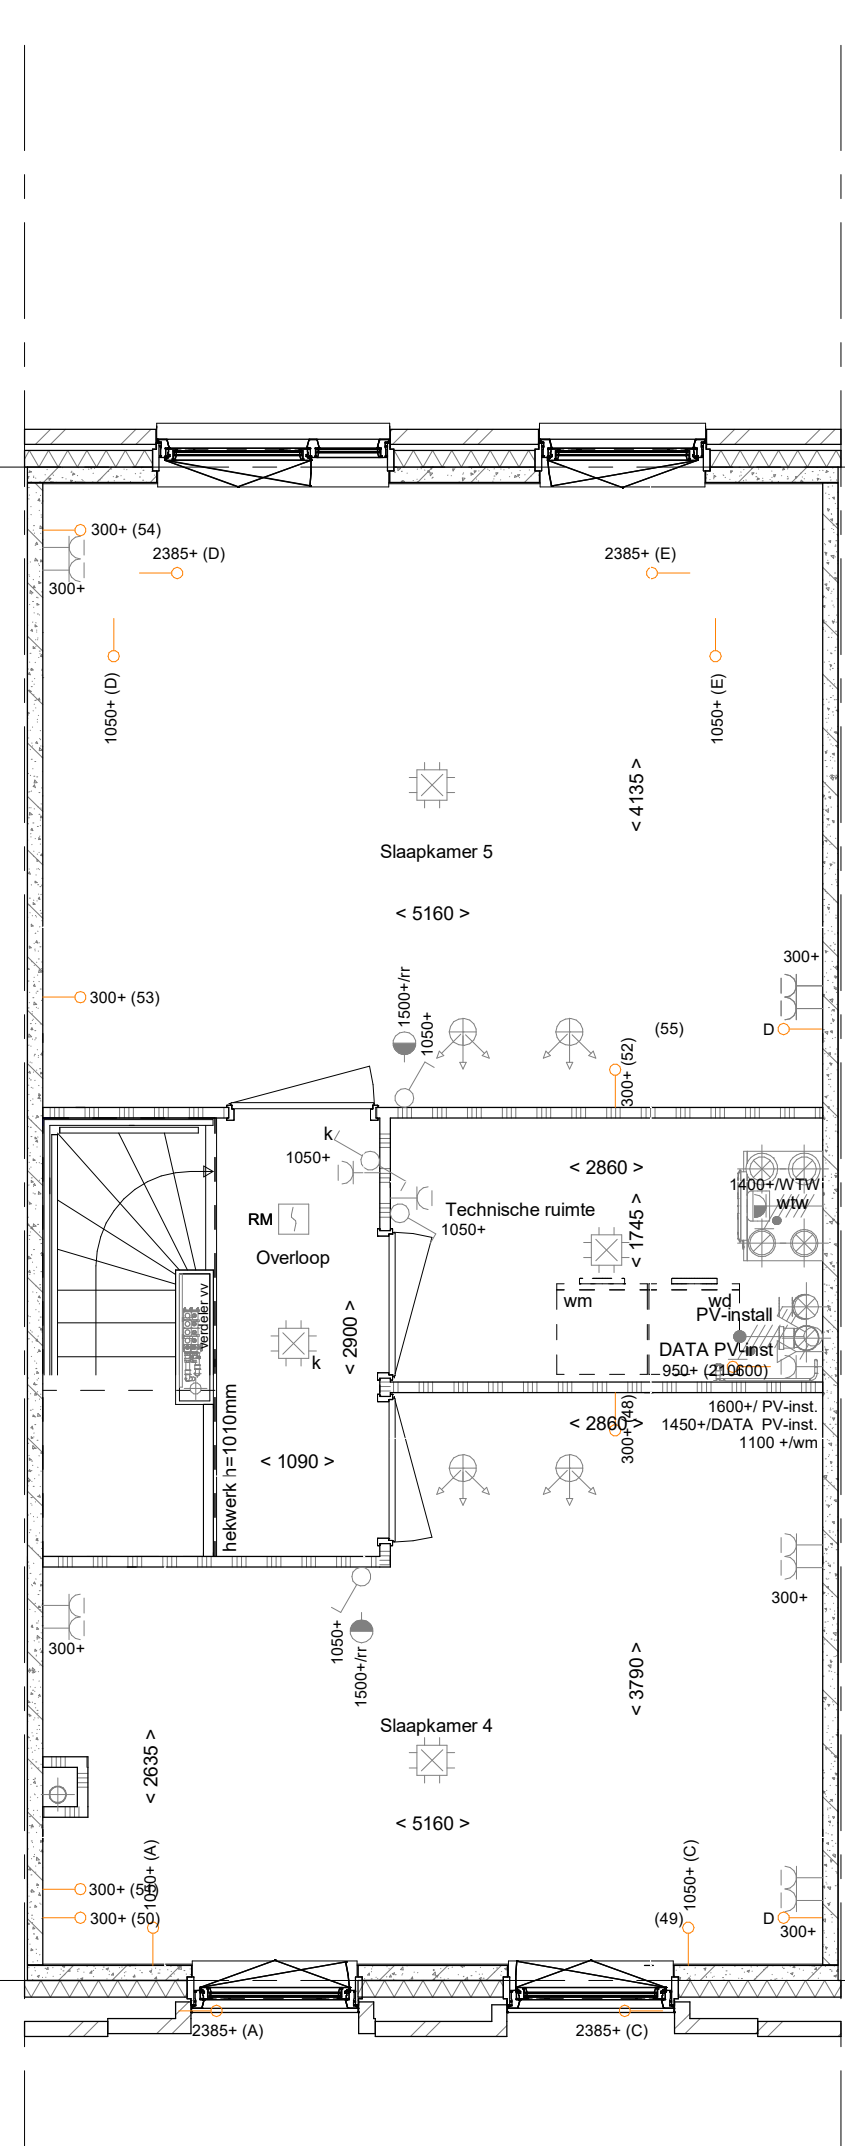


C-PL0201 - 2e verdieping in basis uitvoering




2e verdieping
 1 : 50

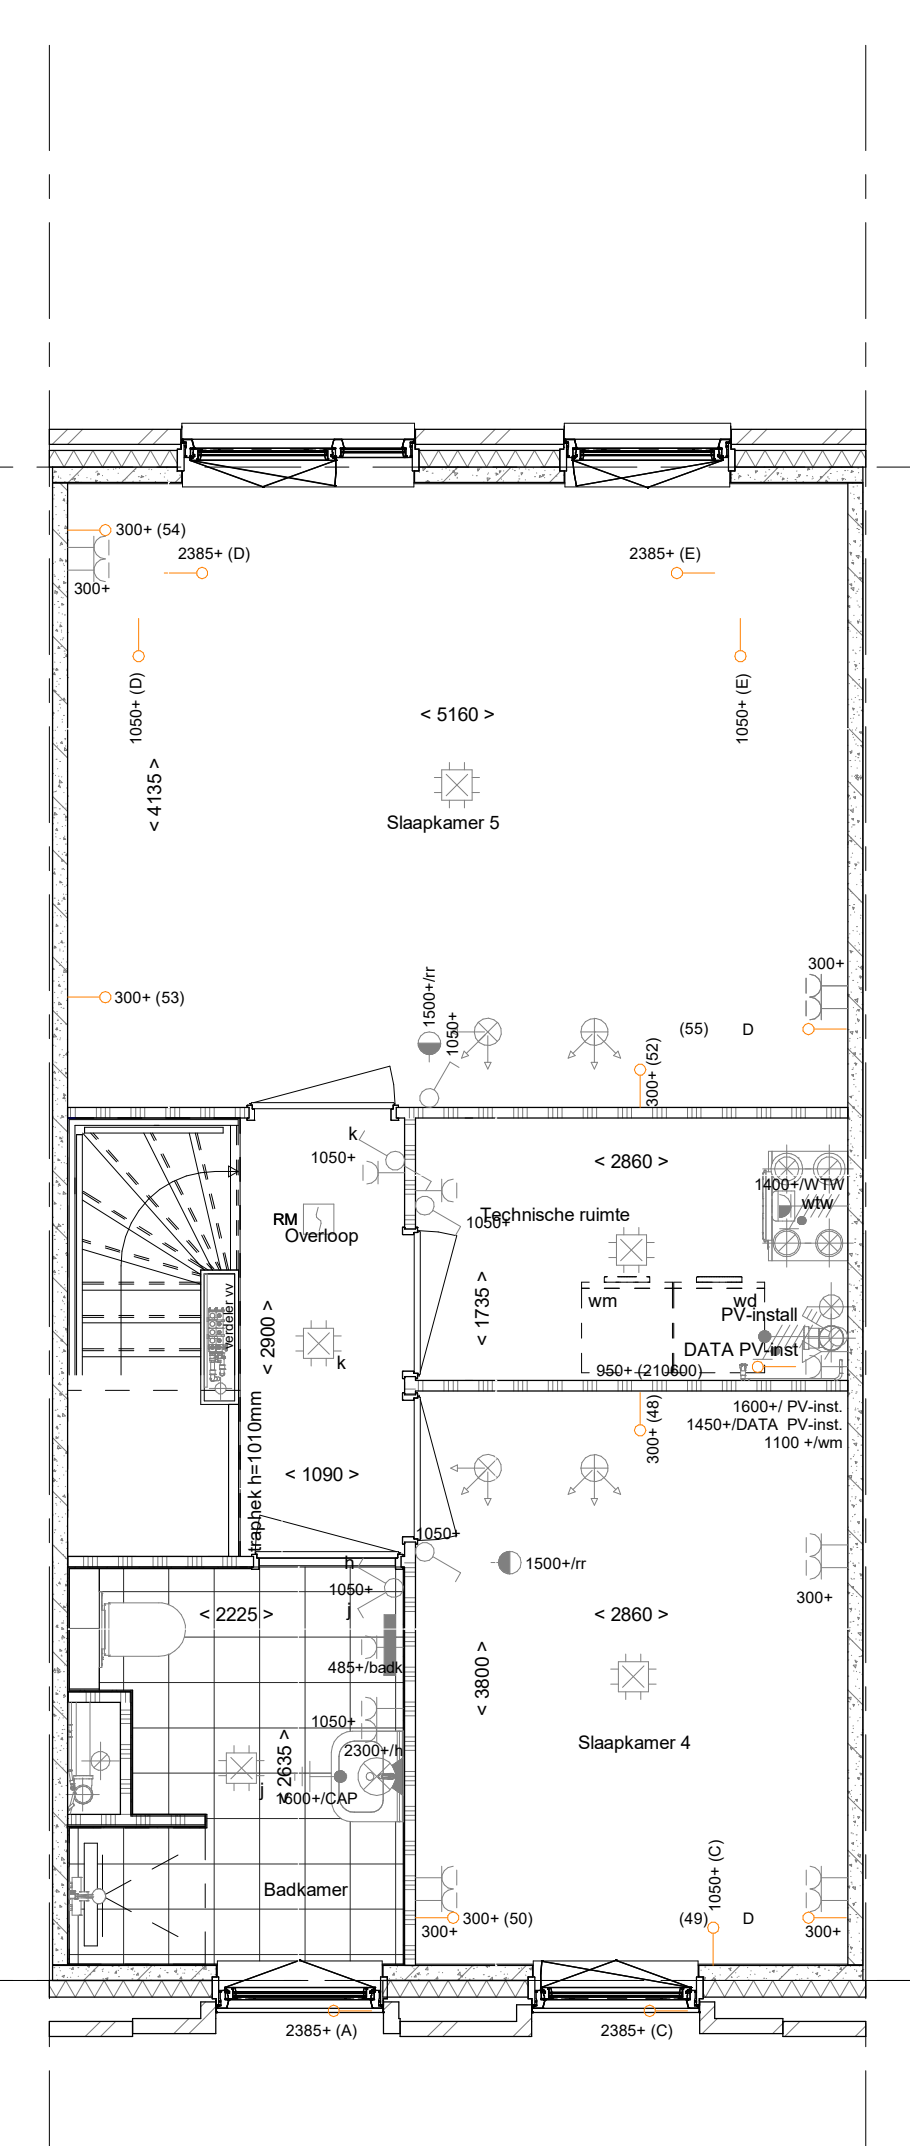

C-PL0204PRE 2e verdieping met 2e badkamer aan de voorgevel
 C-PL0235 - Toevoegen van extra wand langs douchehoek in badkamer 2e verdieping
 C-TR1250 - Dichte trap van 1e verdieping naar 2e verdieping

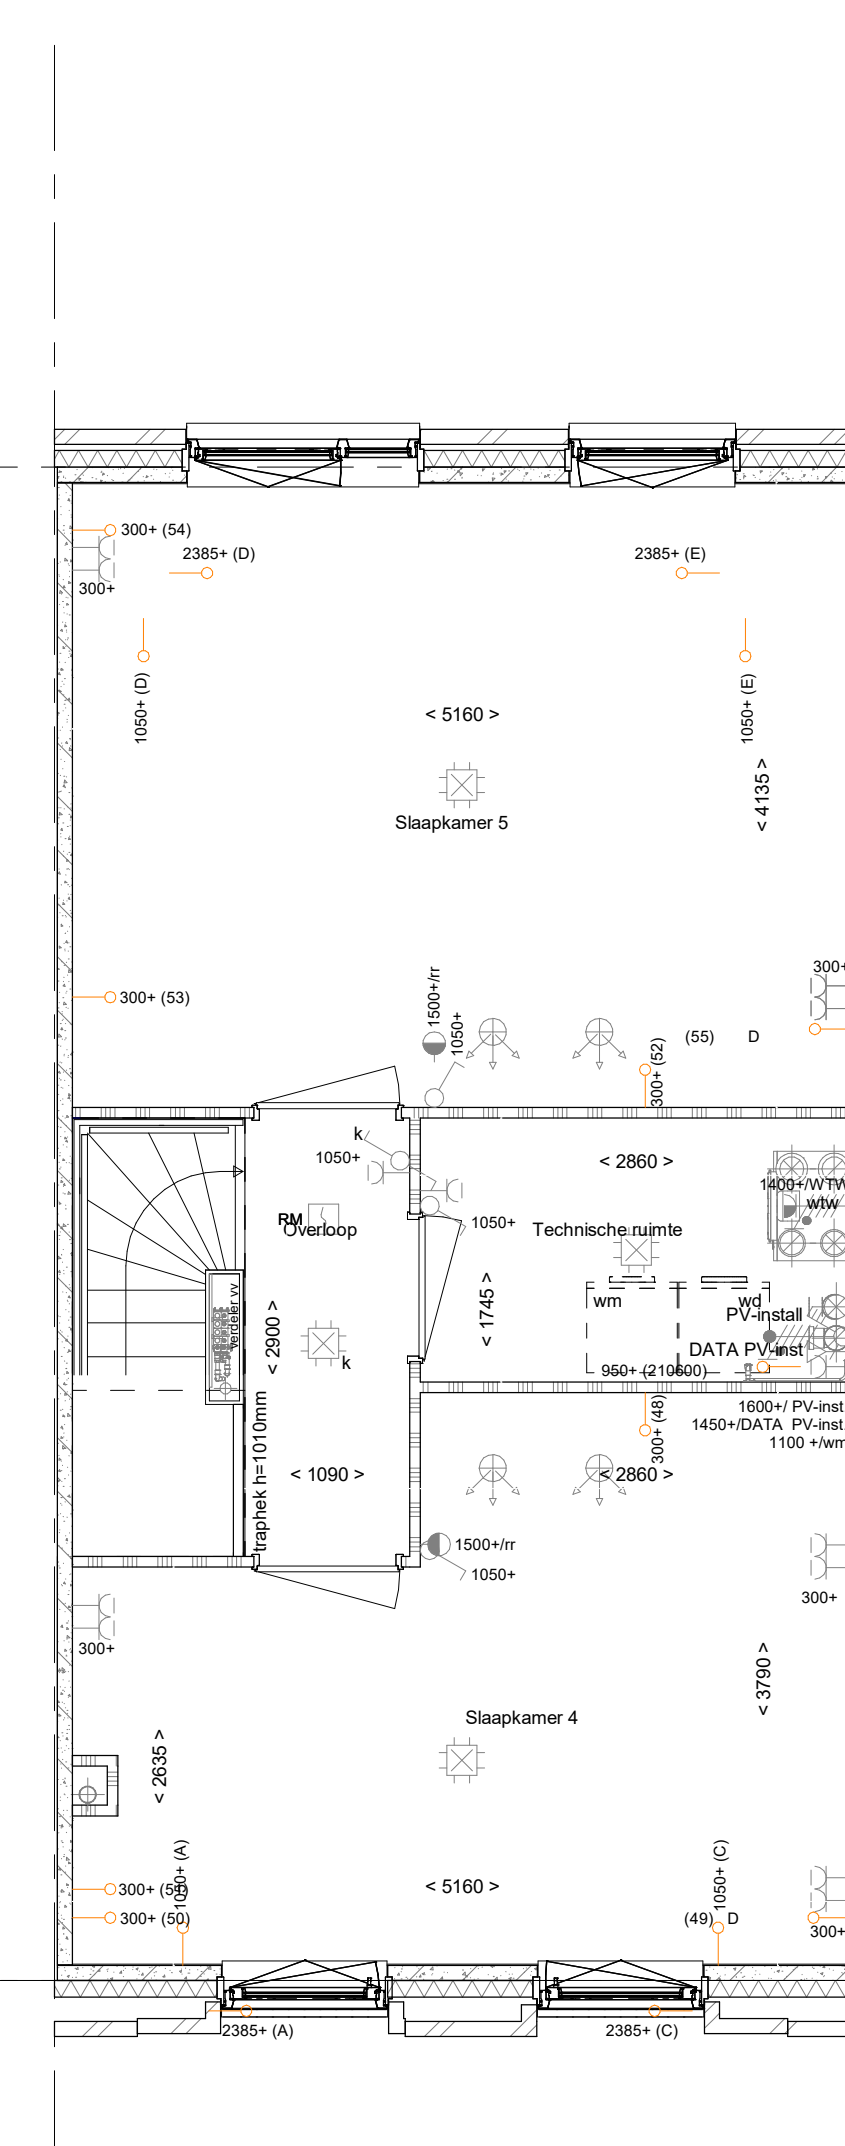

C-PL0205 - 2e verdieping verplaatsen deur slaapkamer 4

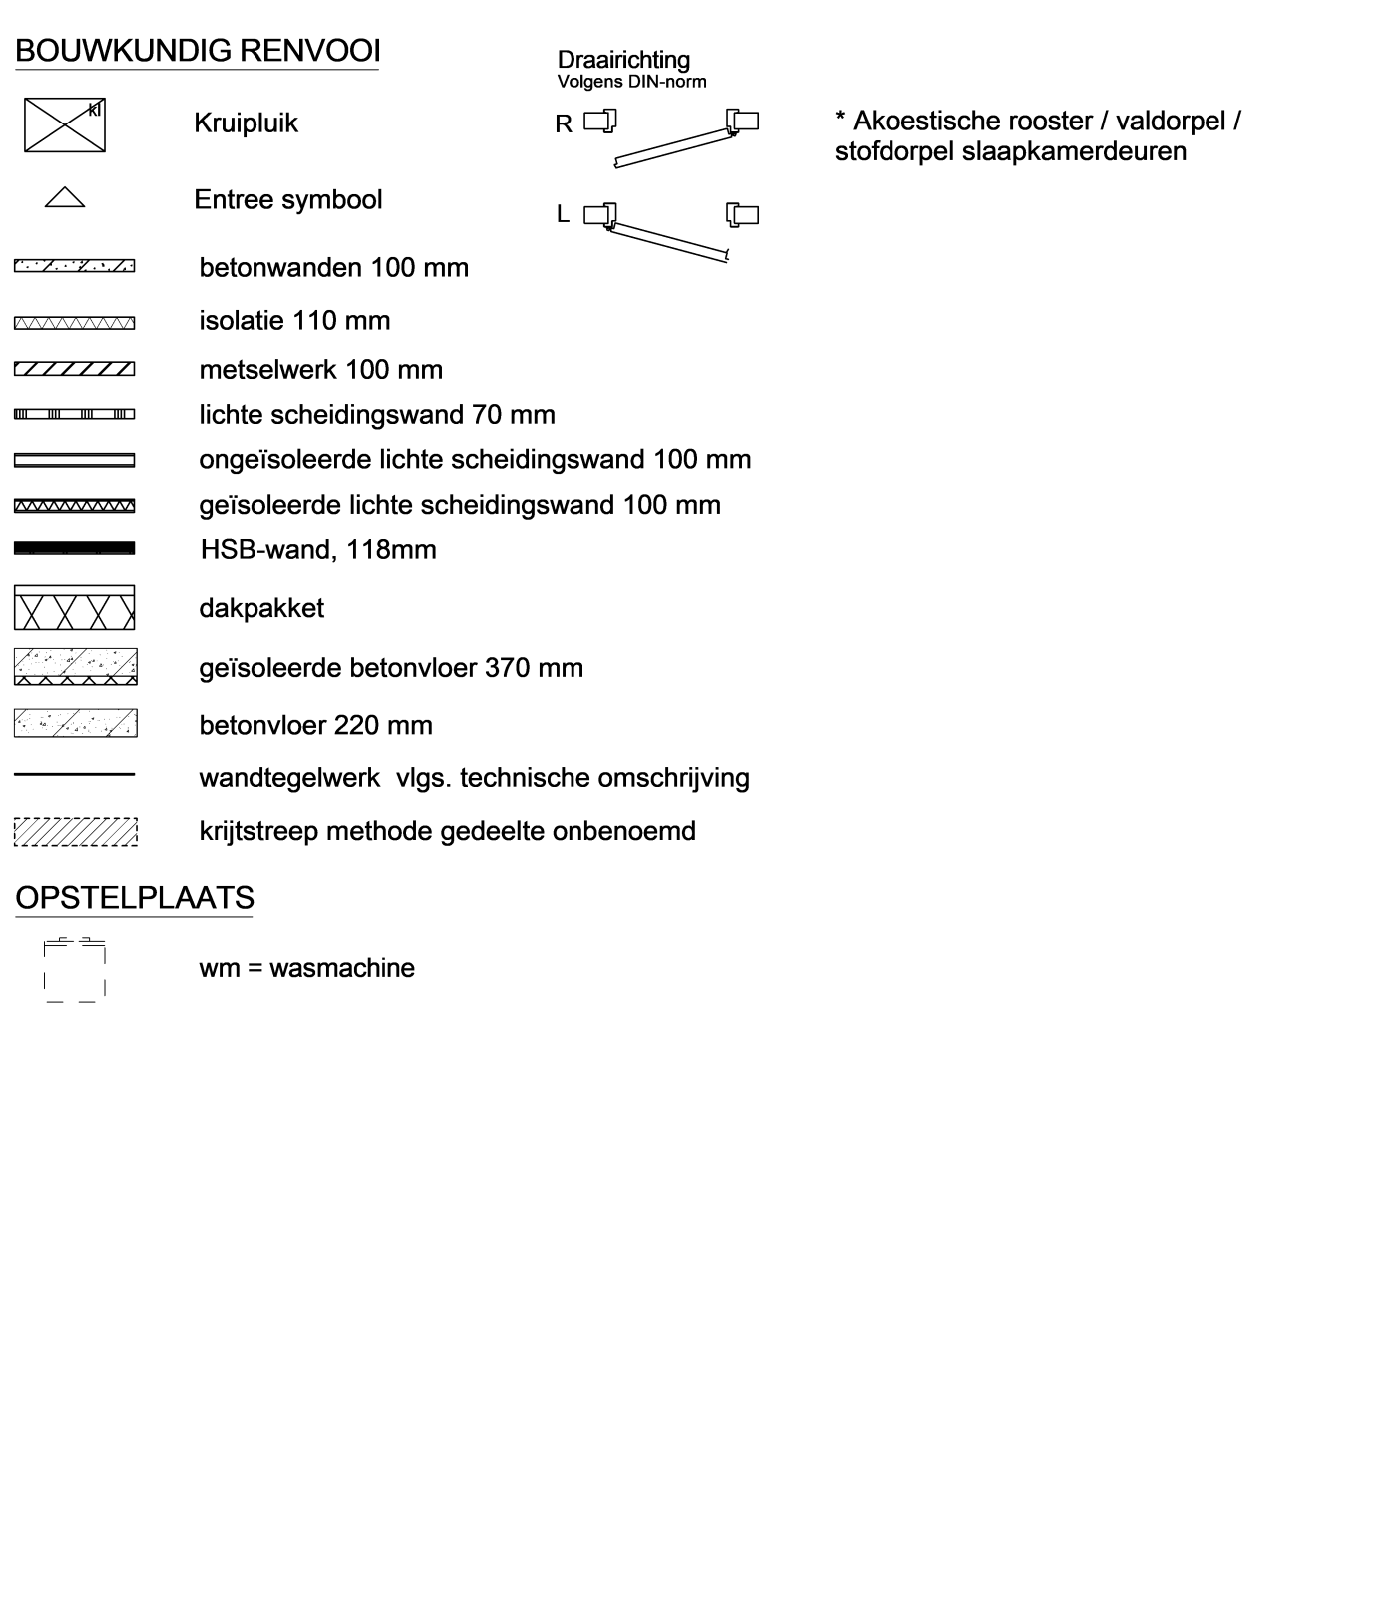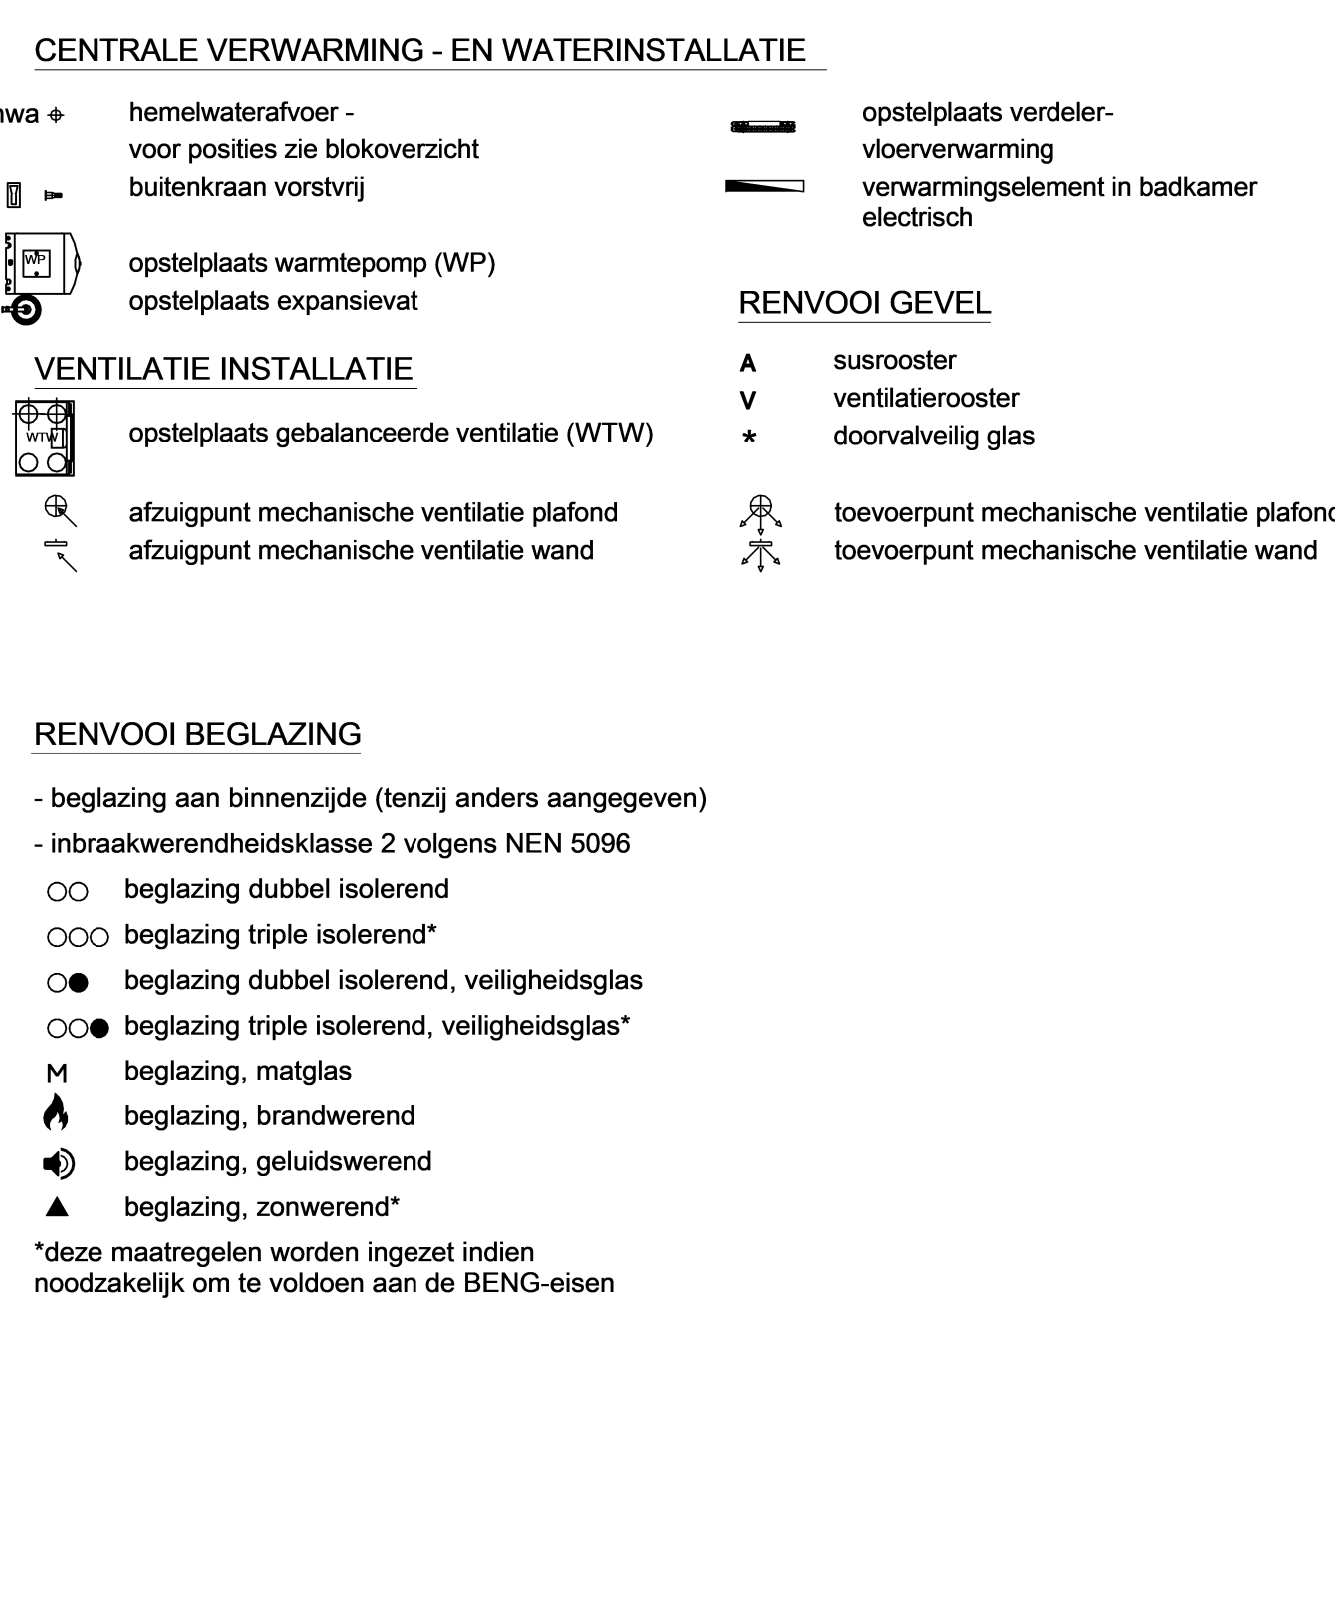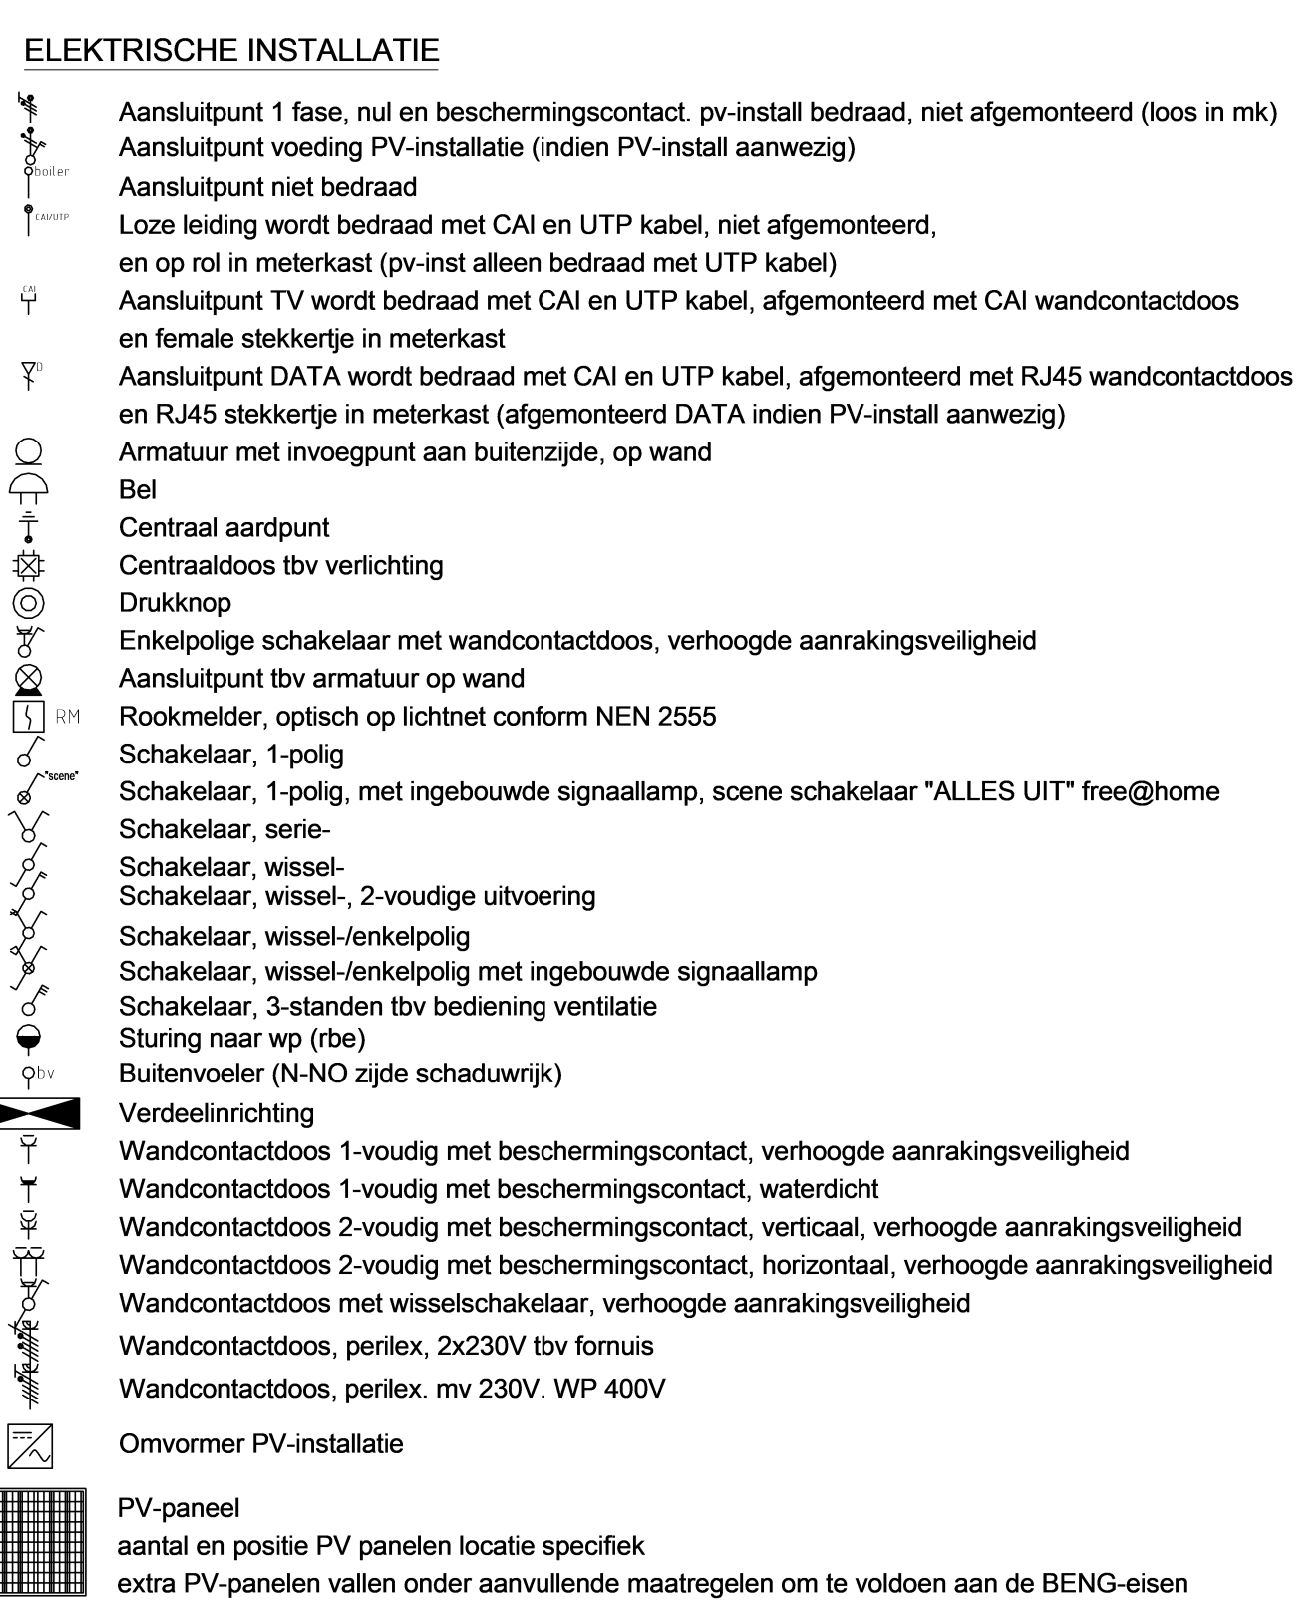

Bouwnummers: 14 en 16 als getekend
 Bouwnummers: 15 en 17 als gespiegeld

N.B.: zie voor de gevelindeling en kleurstelling van de basisgevel van de woning uw overzichtstekening

Wijziging nr.	Wijziging datum	Wijziging omschrijving
Projectnaam:	Parkwonen, Westergouwe III	
Projectlocatie:	Gouda	
Projectnr.:	G.106542	
Opdrachtgever:	VOF Westergouwe	
Architect:	Van Manen	
Projectfase:	Verkooptekening	
Onderwerp:	PLGO	
	B04_5400 + 900	

Omschrijving: VK-1.921 - B04_54
 Formaat: A0
 Schaal: 1:50
 Datum: 07-09-2023
 Gecek: V08