



C-VG5001 - Voorgevel in basis uitvoering



C-205000 - Buitenkraan in voorgevel
C-VGFB2001 Frans balkon t.p.v. kozijn op vloerniveau
C-PL0204PRE 2e verdieping met 2e badkamer aan de voorgevel



C-VG5001 - Voorgevel in basis uitvoering




C-205000 - Buitenkraan in voorgevel
C-PL0204PRE 2e verdieping met 2e badkamer aan de voorgevel



C-VGFB2001 Frans balkon t.p.v. kozijn op vloerniveau
twee maal mogelijk ter plaatse van bouwnummer 15 en 16

voorgevel
1 : 50

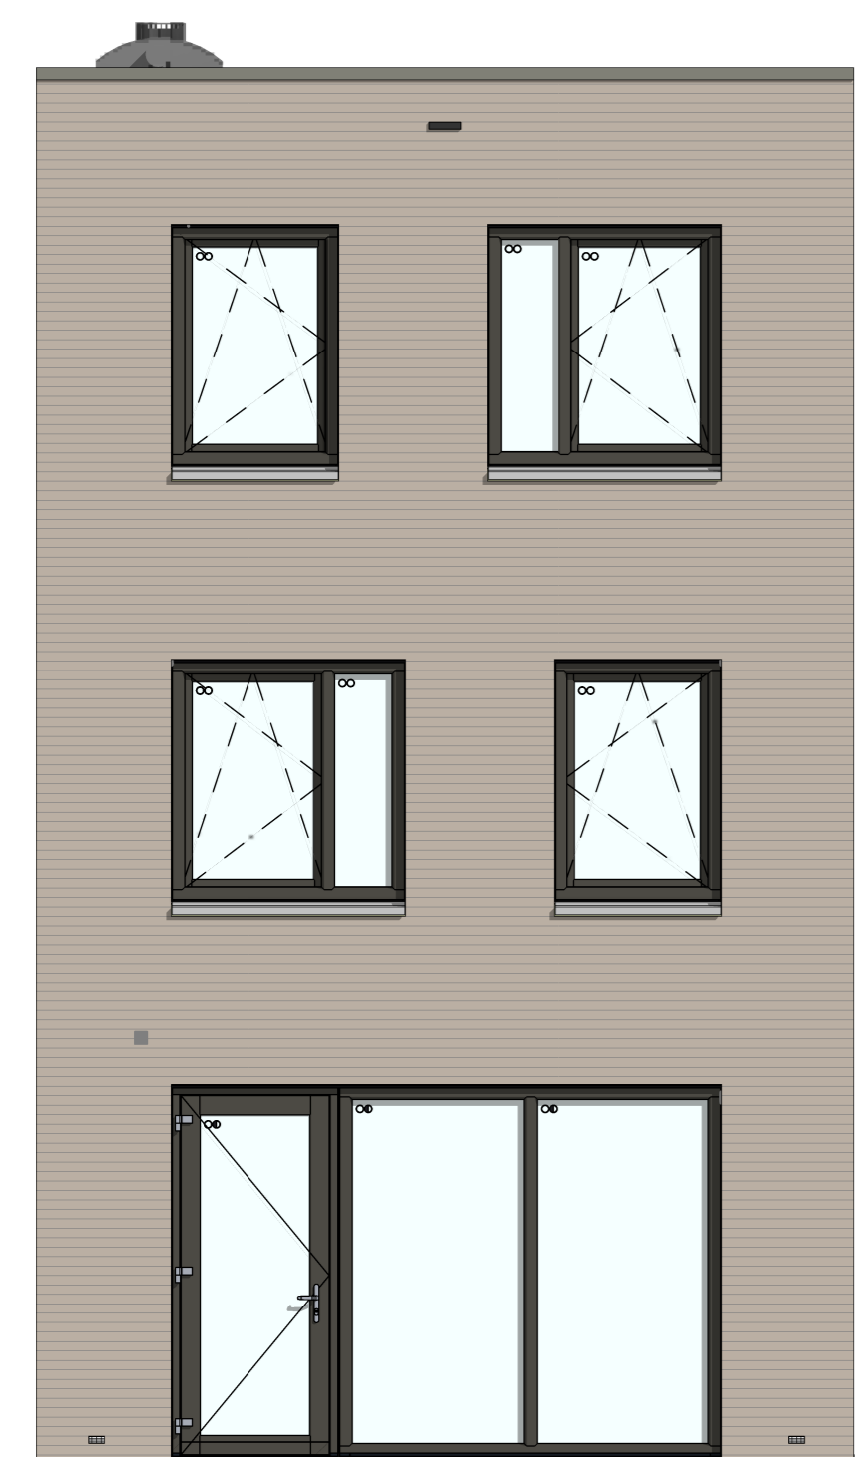

C-AG5001 - Achtergevel in basis uitvoering



C-AB5412 - Aanbouw achtergevel, 1200mm
C-AG5002 - Achtergevel voorzien van dubbele openslaande deuren en 1 zijzicht



C-AB5424 - Aanbouw achtergevel, 2400mm
C-AG5003 - Achtergevel voorzien van dubbele openslaande deuren en 2 zijzichten
C-205007 - Buitenkraan in achtergevel



C-AB5424 - Aanbouw achtergevel, 2400mm
C-AG5004 - Achtergevel voorzien van schuifpui
C-LS5424 - Lichtstraat lengte circa 3.300mm x 1.000mm in achteruitbouw (alleen mogelijk i.c.m. optie AB5424)

achtergevel
1 : 50

Bouwnummers: 12 en 18 als getekend
Bouwnummers: 13 en 19 als gespiegeld

N.B.: zie voor de gevelindeling en kleurstelling van de basisgevel van de woning uw overzichtstekening

Bouwnummers: 14 en 16 als getekend
Bouwnummers: 15 en 17 als gespiegeld

N.B.: zie voor de gevelindeling en kleurstelling van de basisgevel van de woning uw overzichtstekening

Wijziging nr.	Wijziging datum	Wijziging omschrijving
<p>Projectnaam: Parkwonen, Westergouwe III Projectlocatie: Gouda Projectnr.: G-106042</p> <p>Opdrachtgever: VOF Westergouwe Architect: Van Maren Projectfase: Verkooptekening Onderwerp: GVLO B04_5400</p>		
<p>heijmans Woningbouw</p> <p>Formaat: A0 Schaal: 1:50 Datum: 07-09-2023 Getek.: VDB</p> <p>VK-3.920 - B04_54</p>		