





bouwnr. 10

voorgevel  
1 : 50

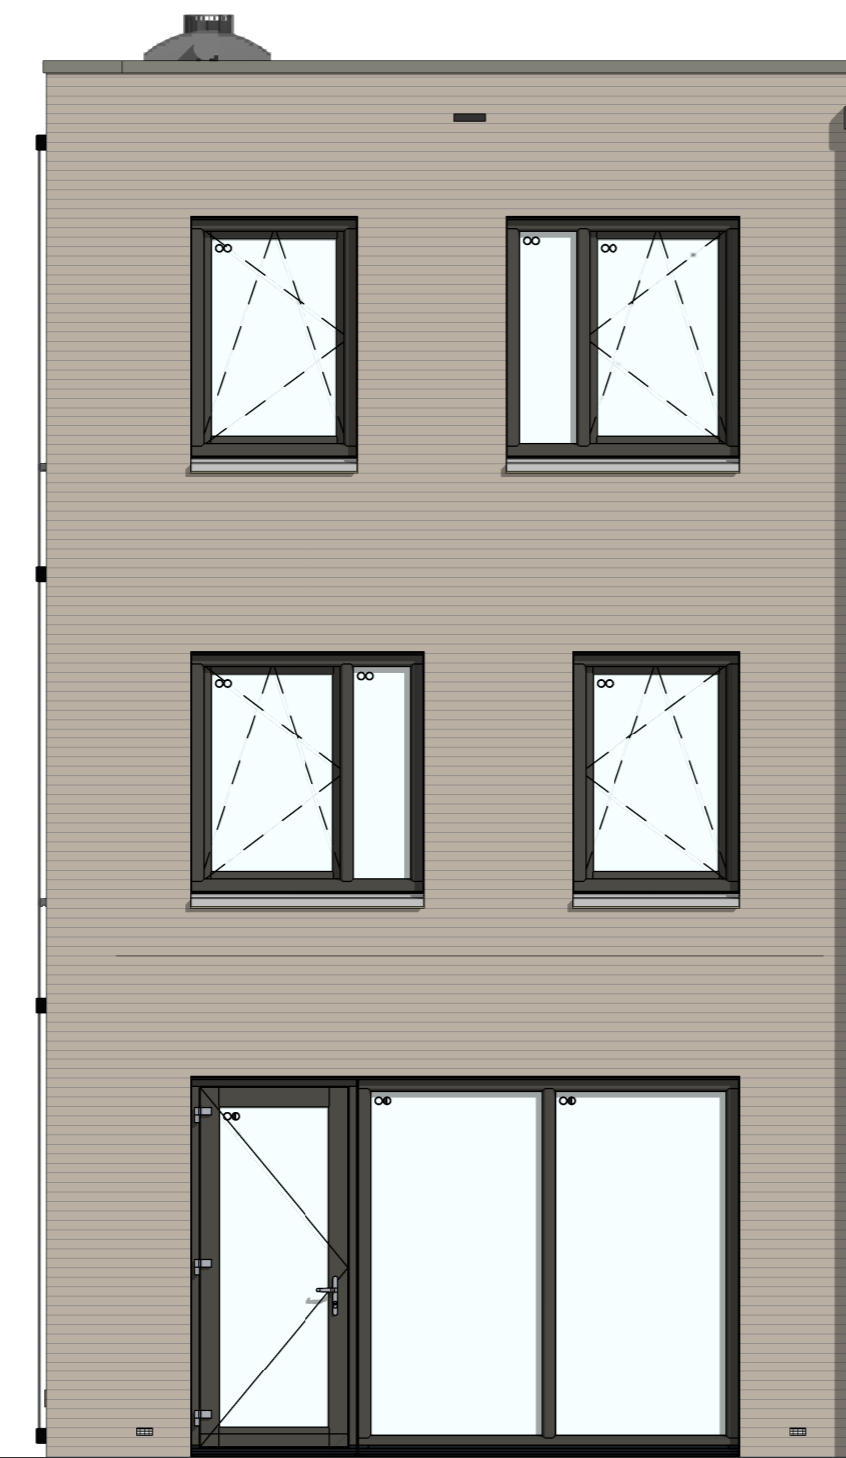


bouwnr. 10

achtergevel  
1 : 50

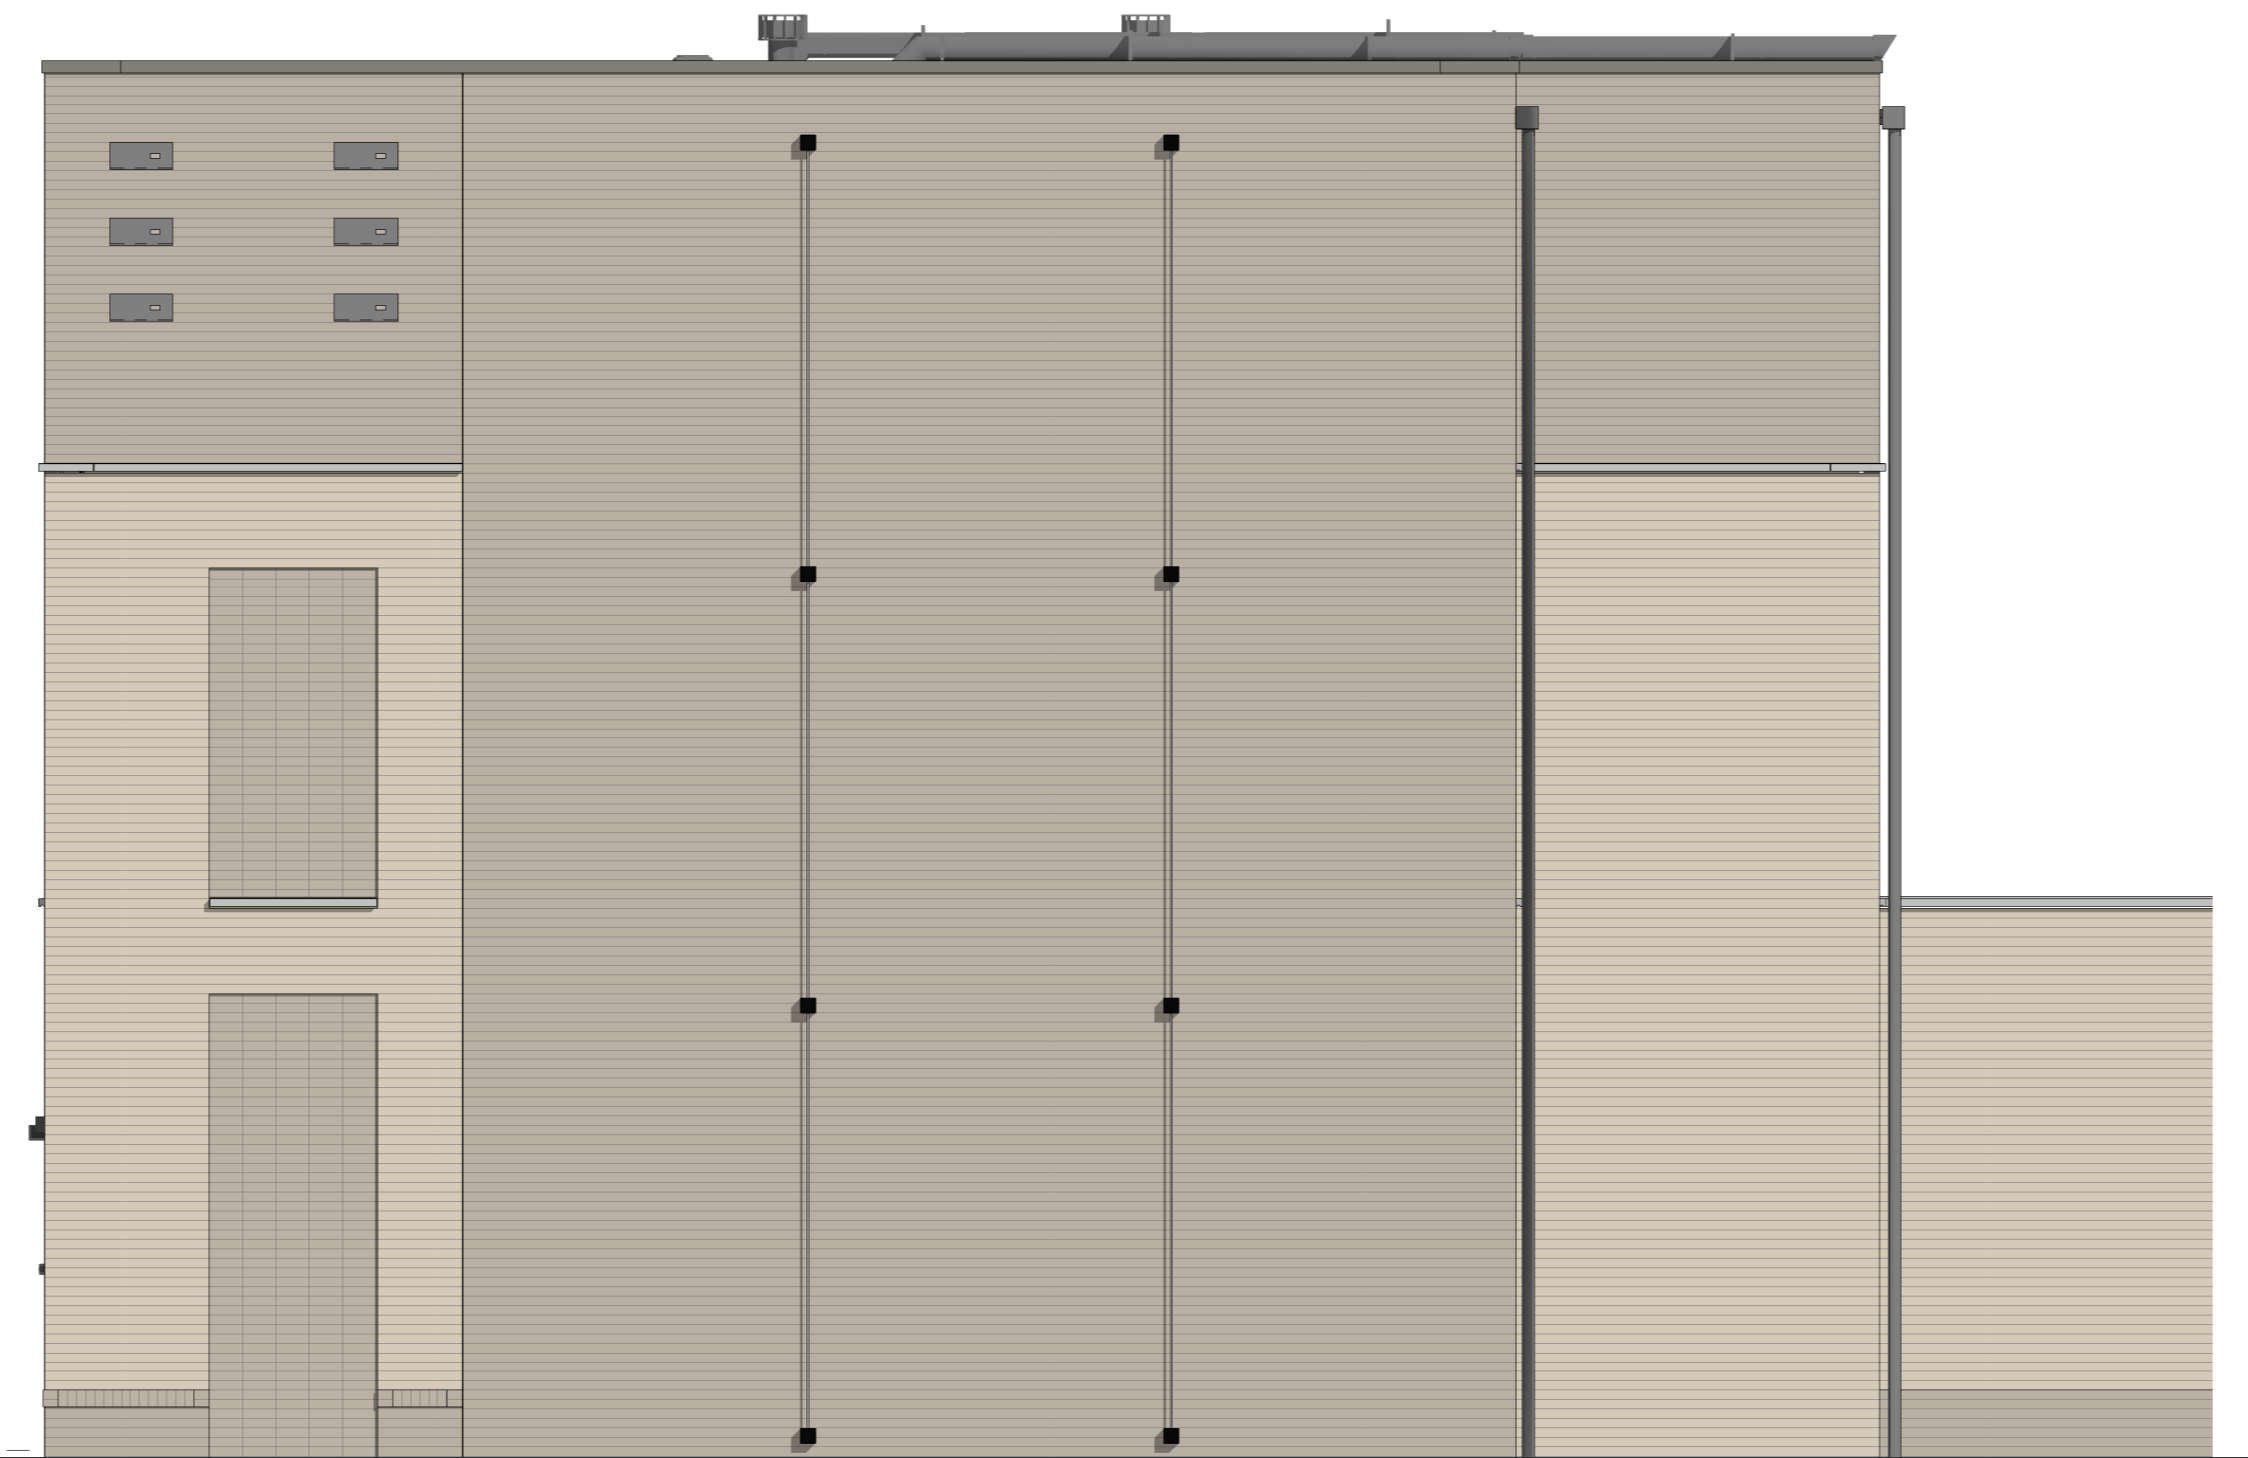


bouwnr. 10

rechterzijgevel  
1 : 50

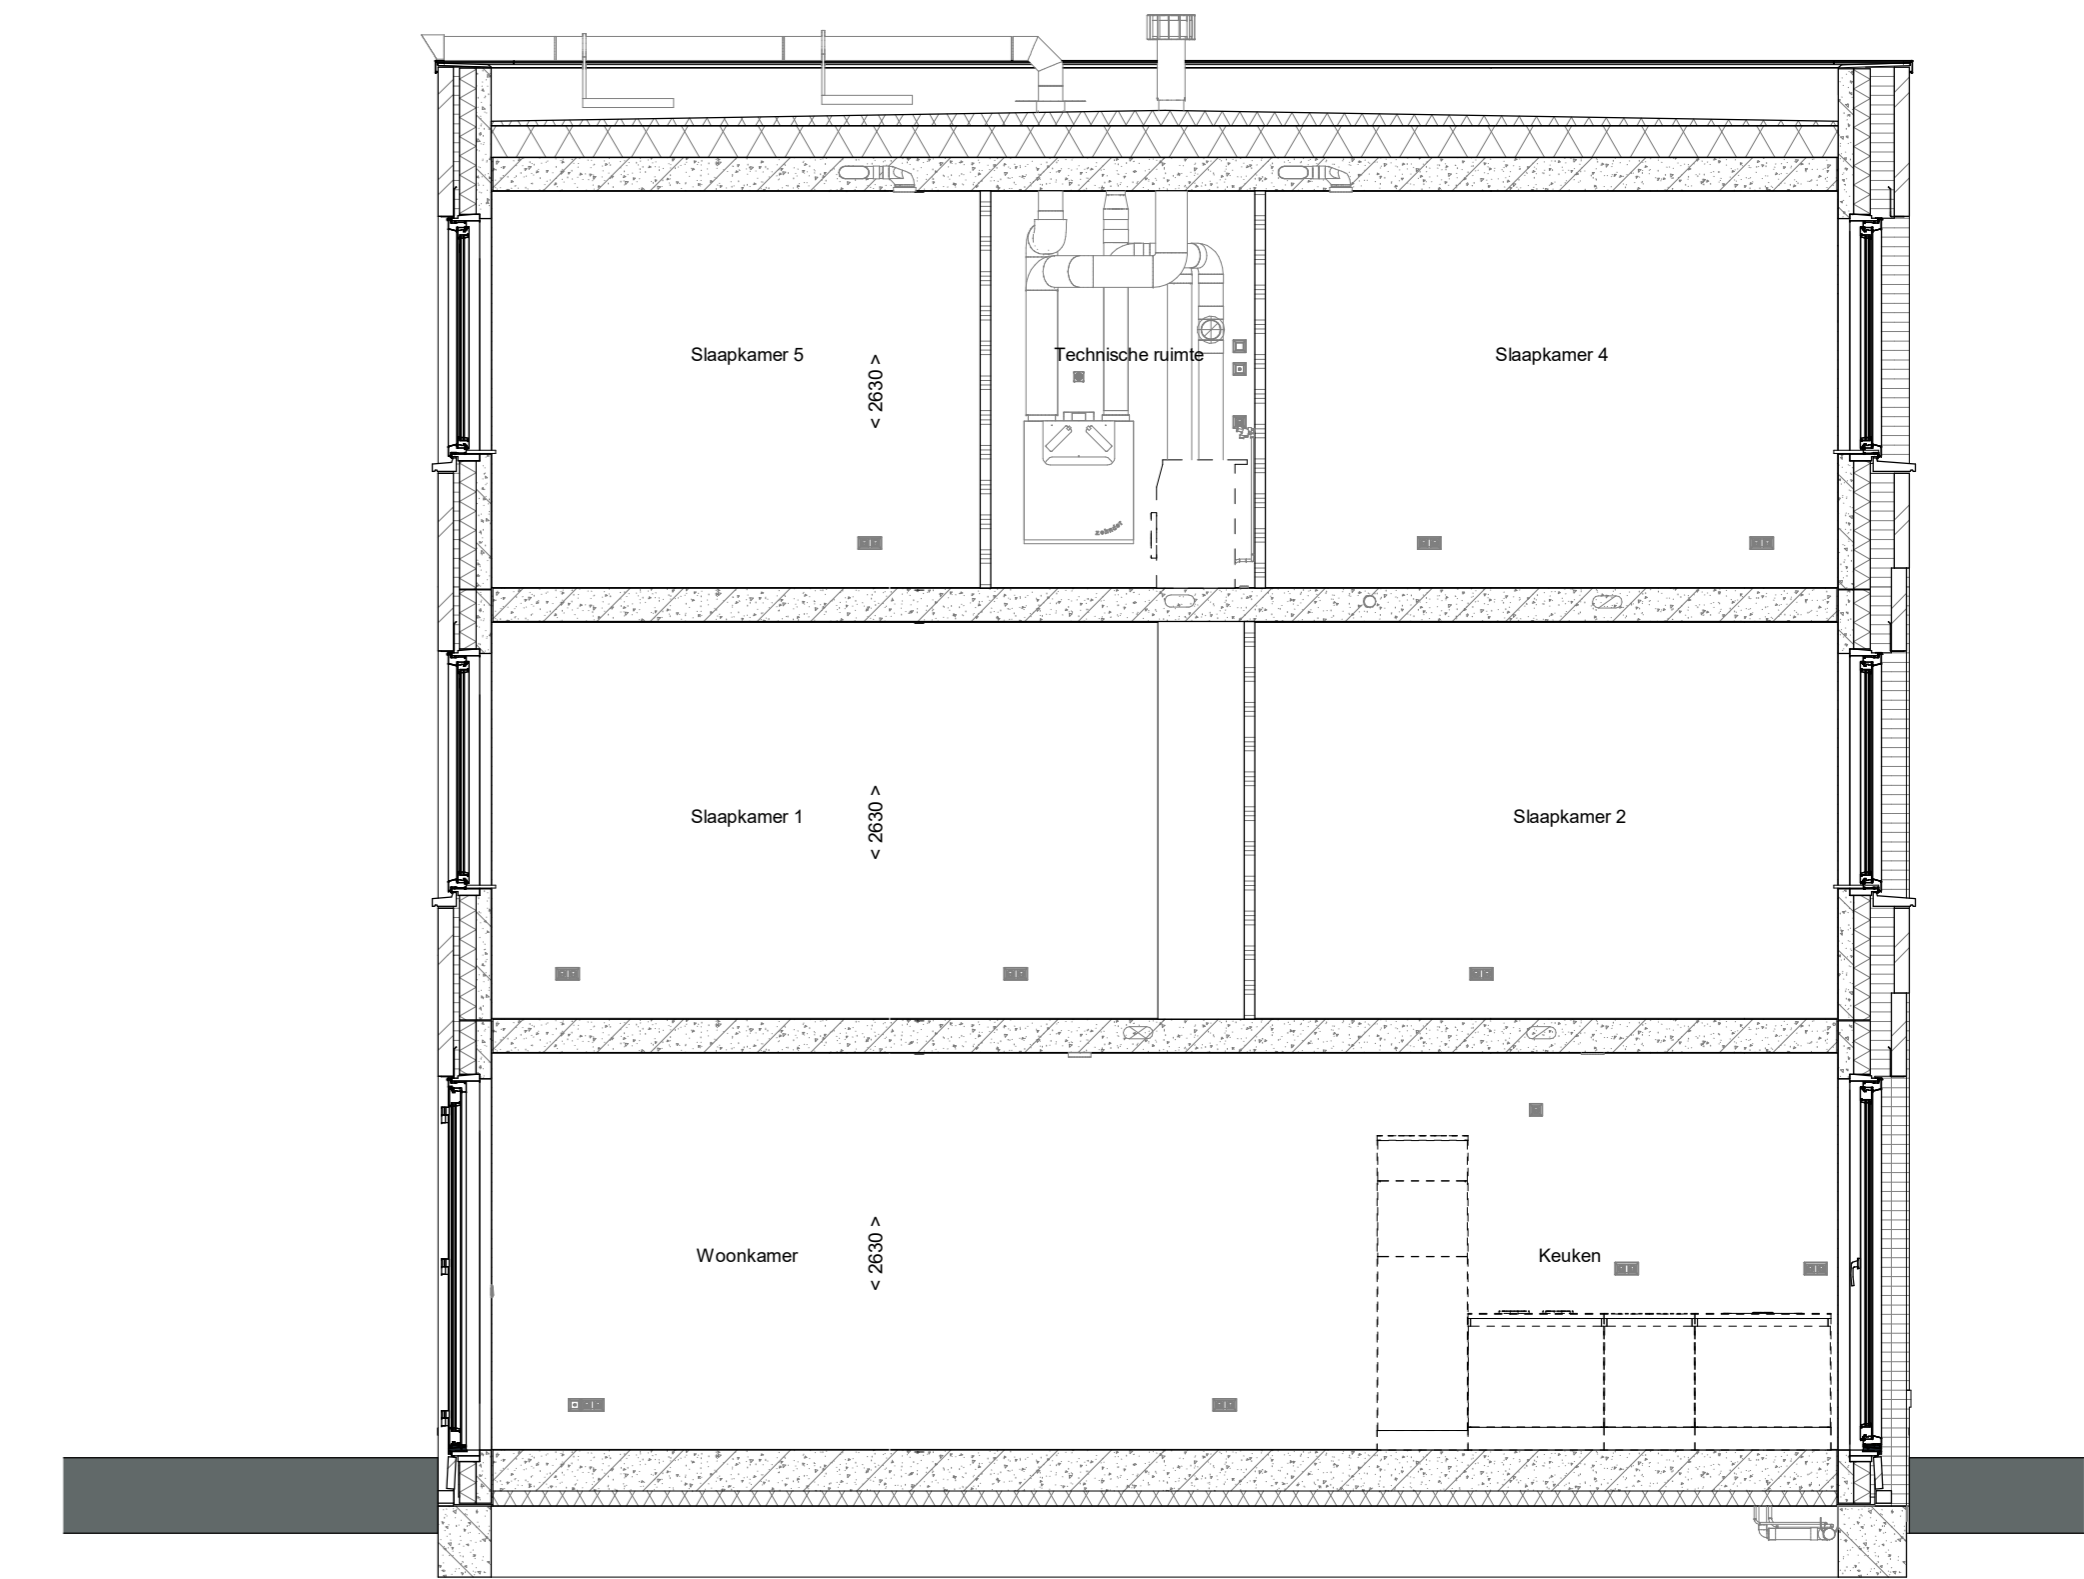


doorsnede A-A  
1 : 50

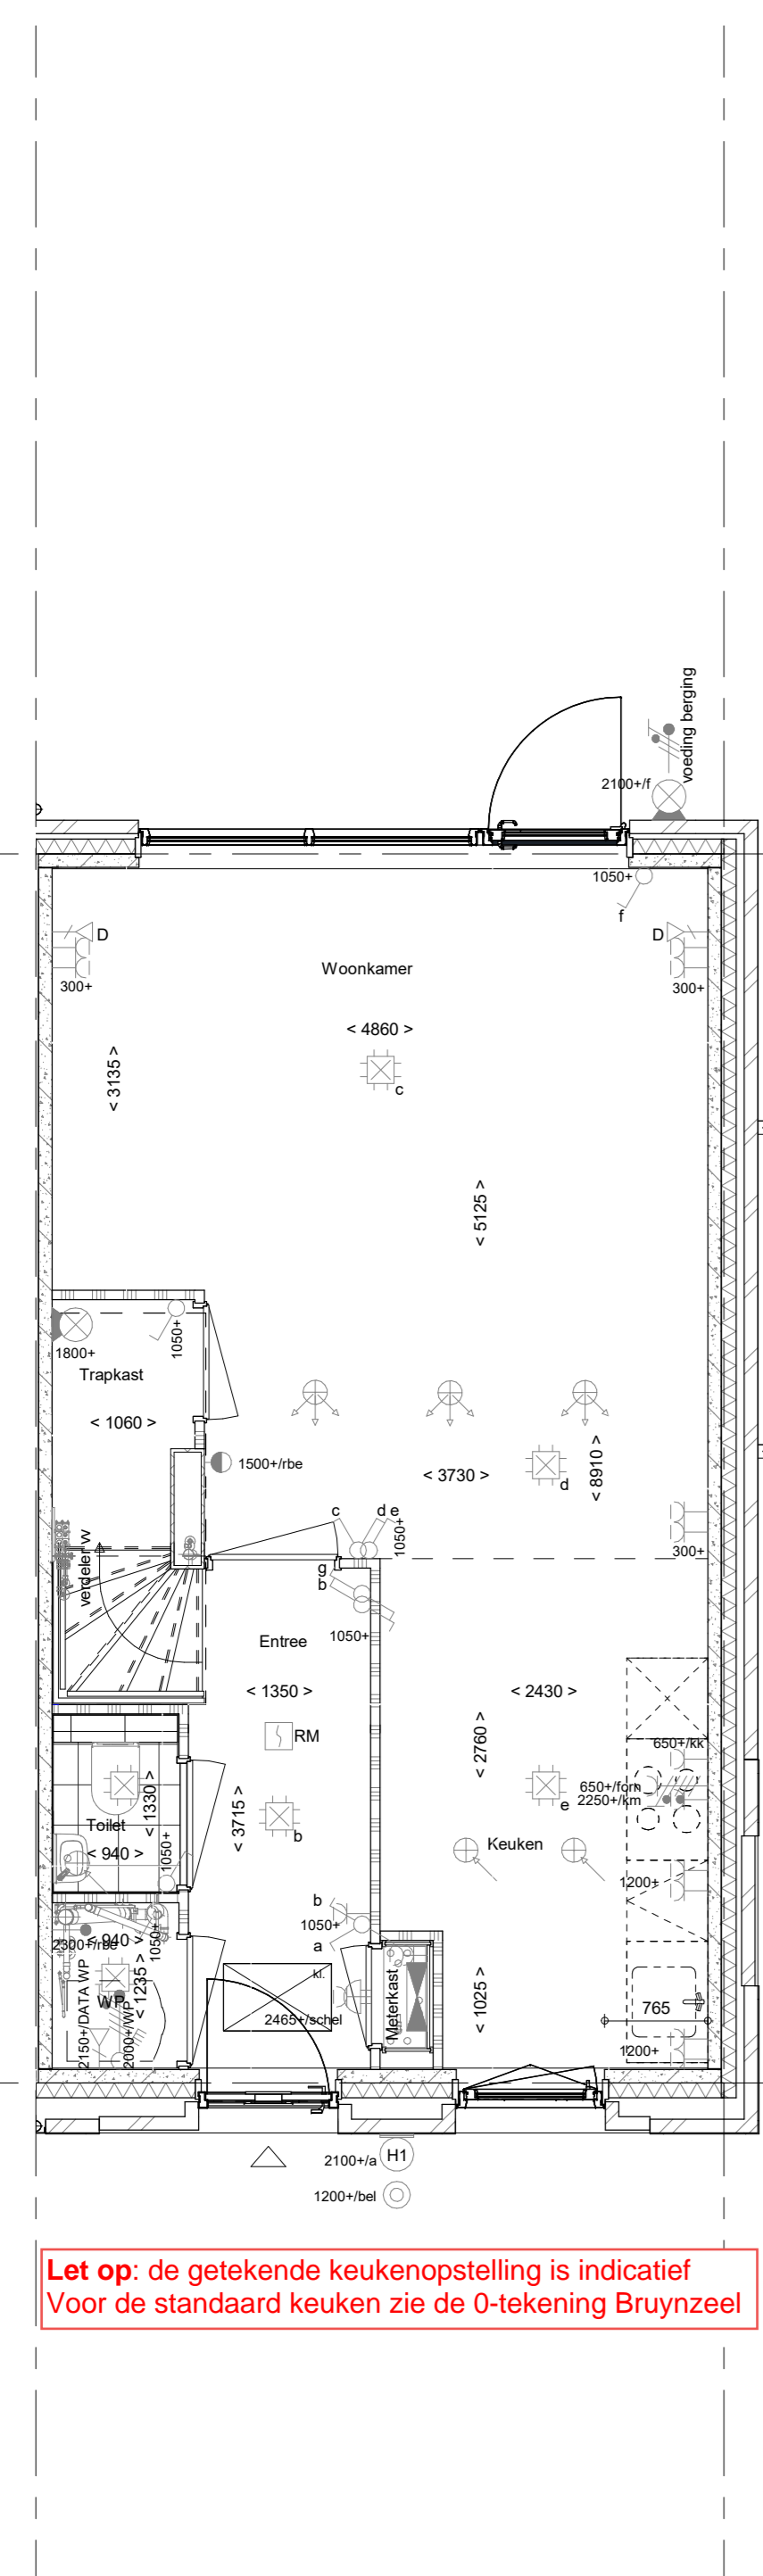


Let op: de getekende keukenopstelling is indicatief  
Voor de standaard keuken zie de D-tekening Bruynzeel


Begane grond  
1 : 50

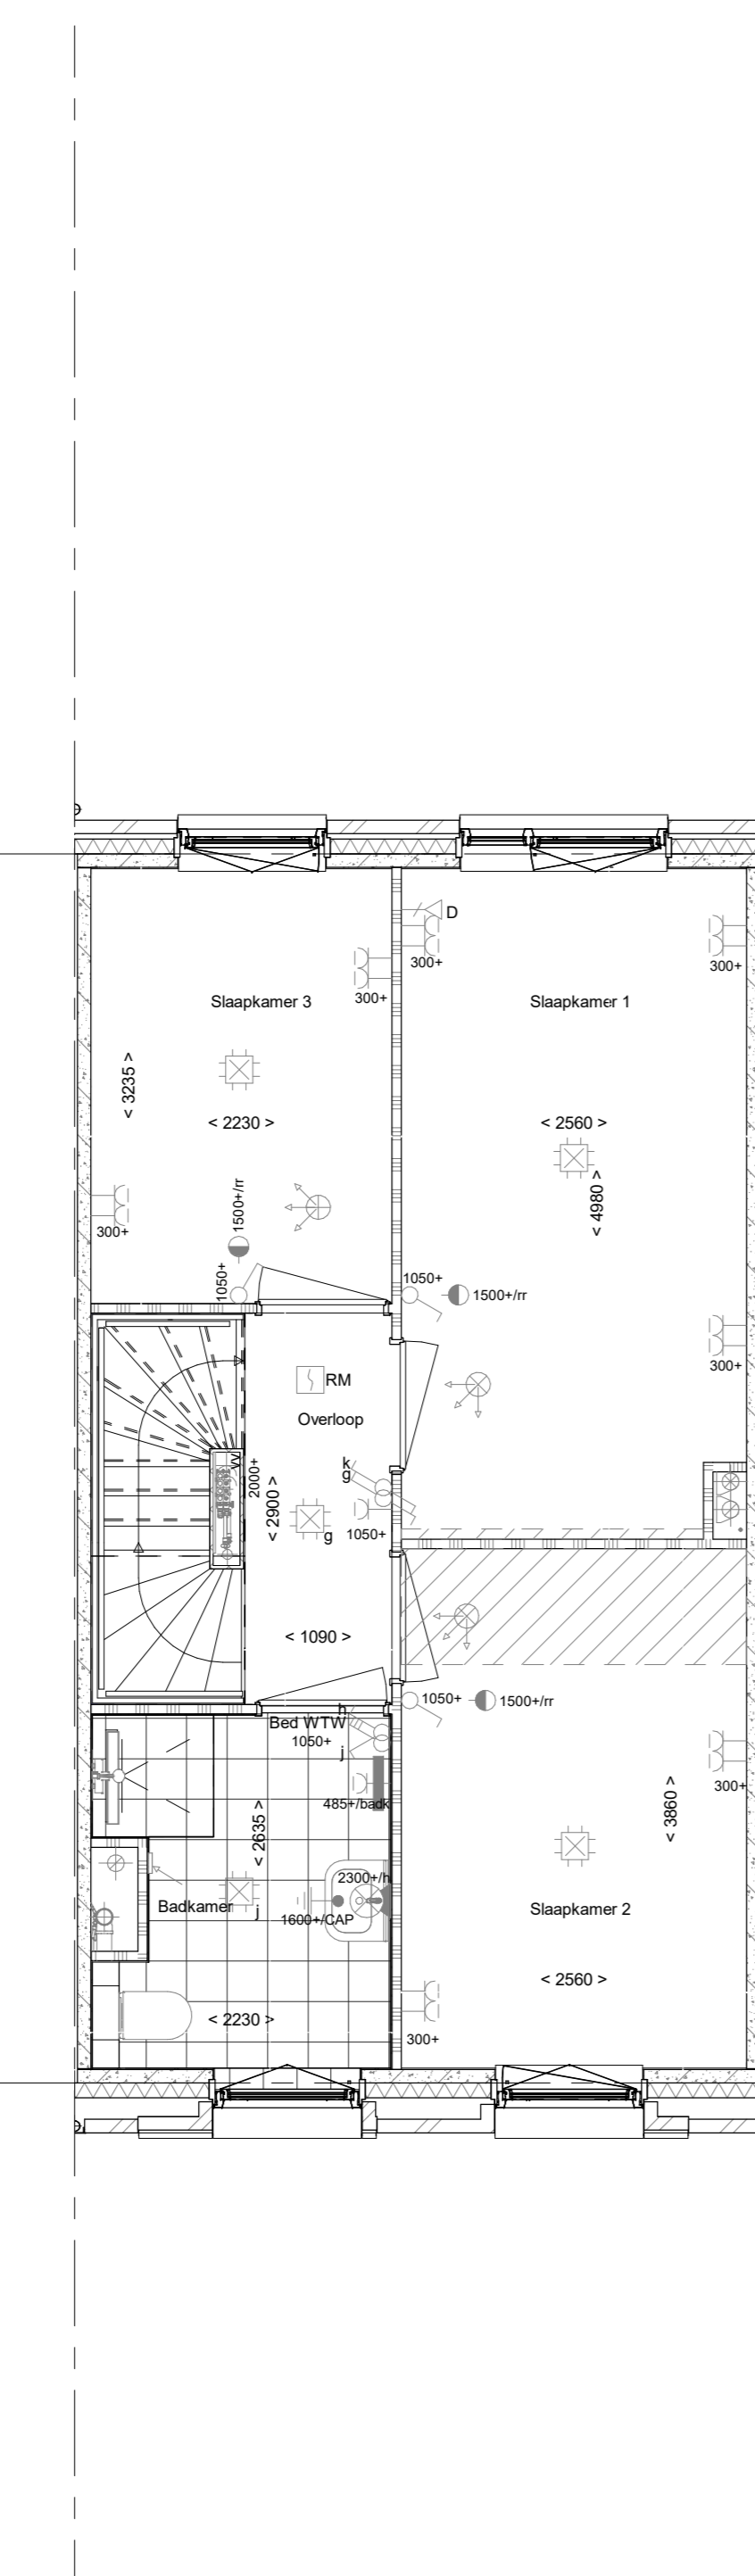

1e verdieping  
1 : 50

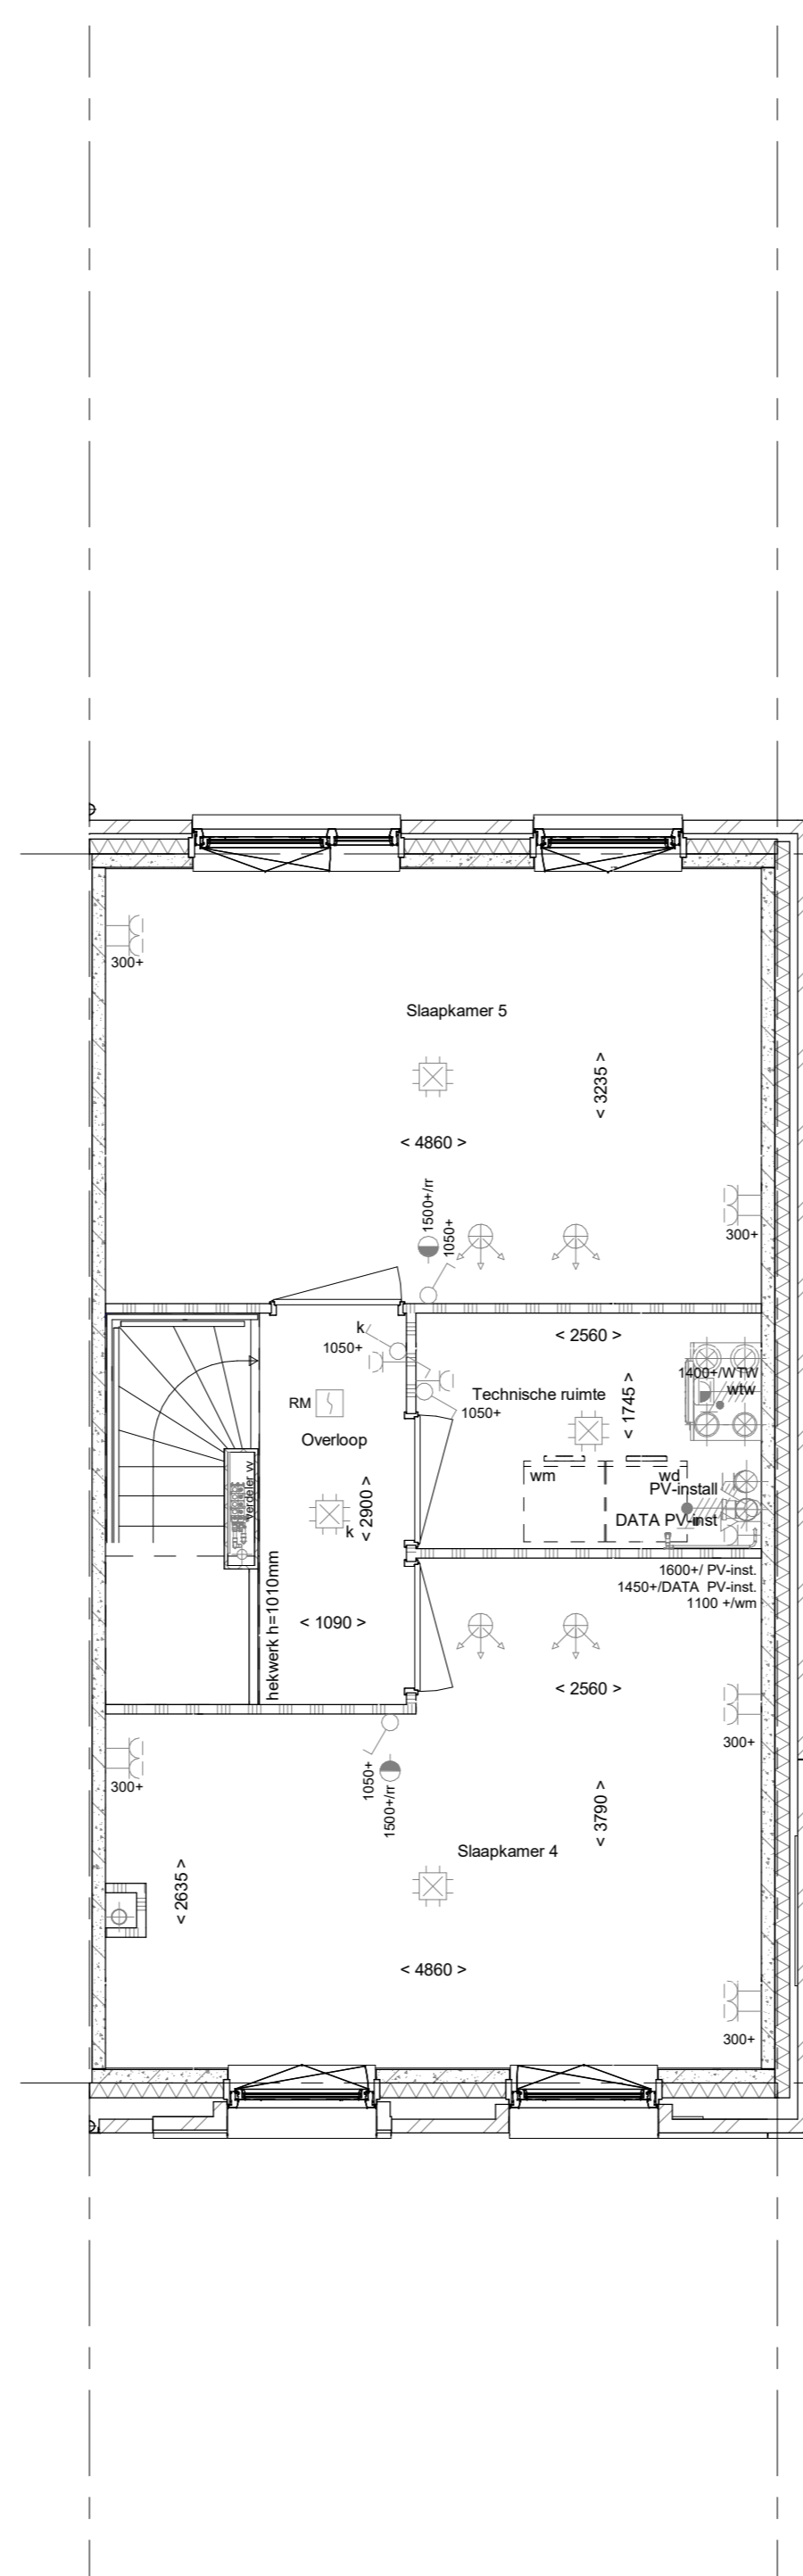

2e verdieping  
1 : 50

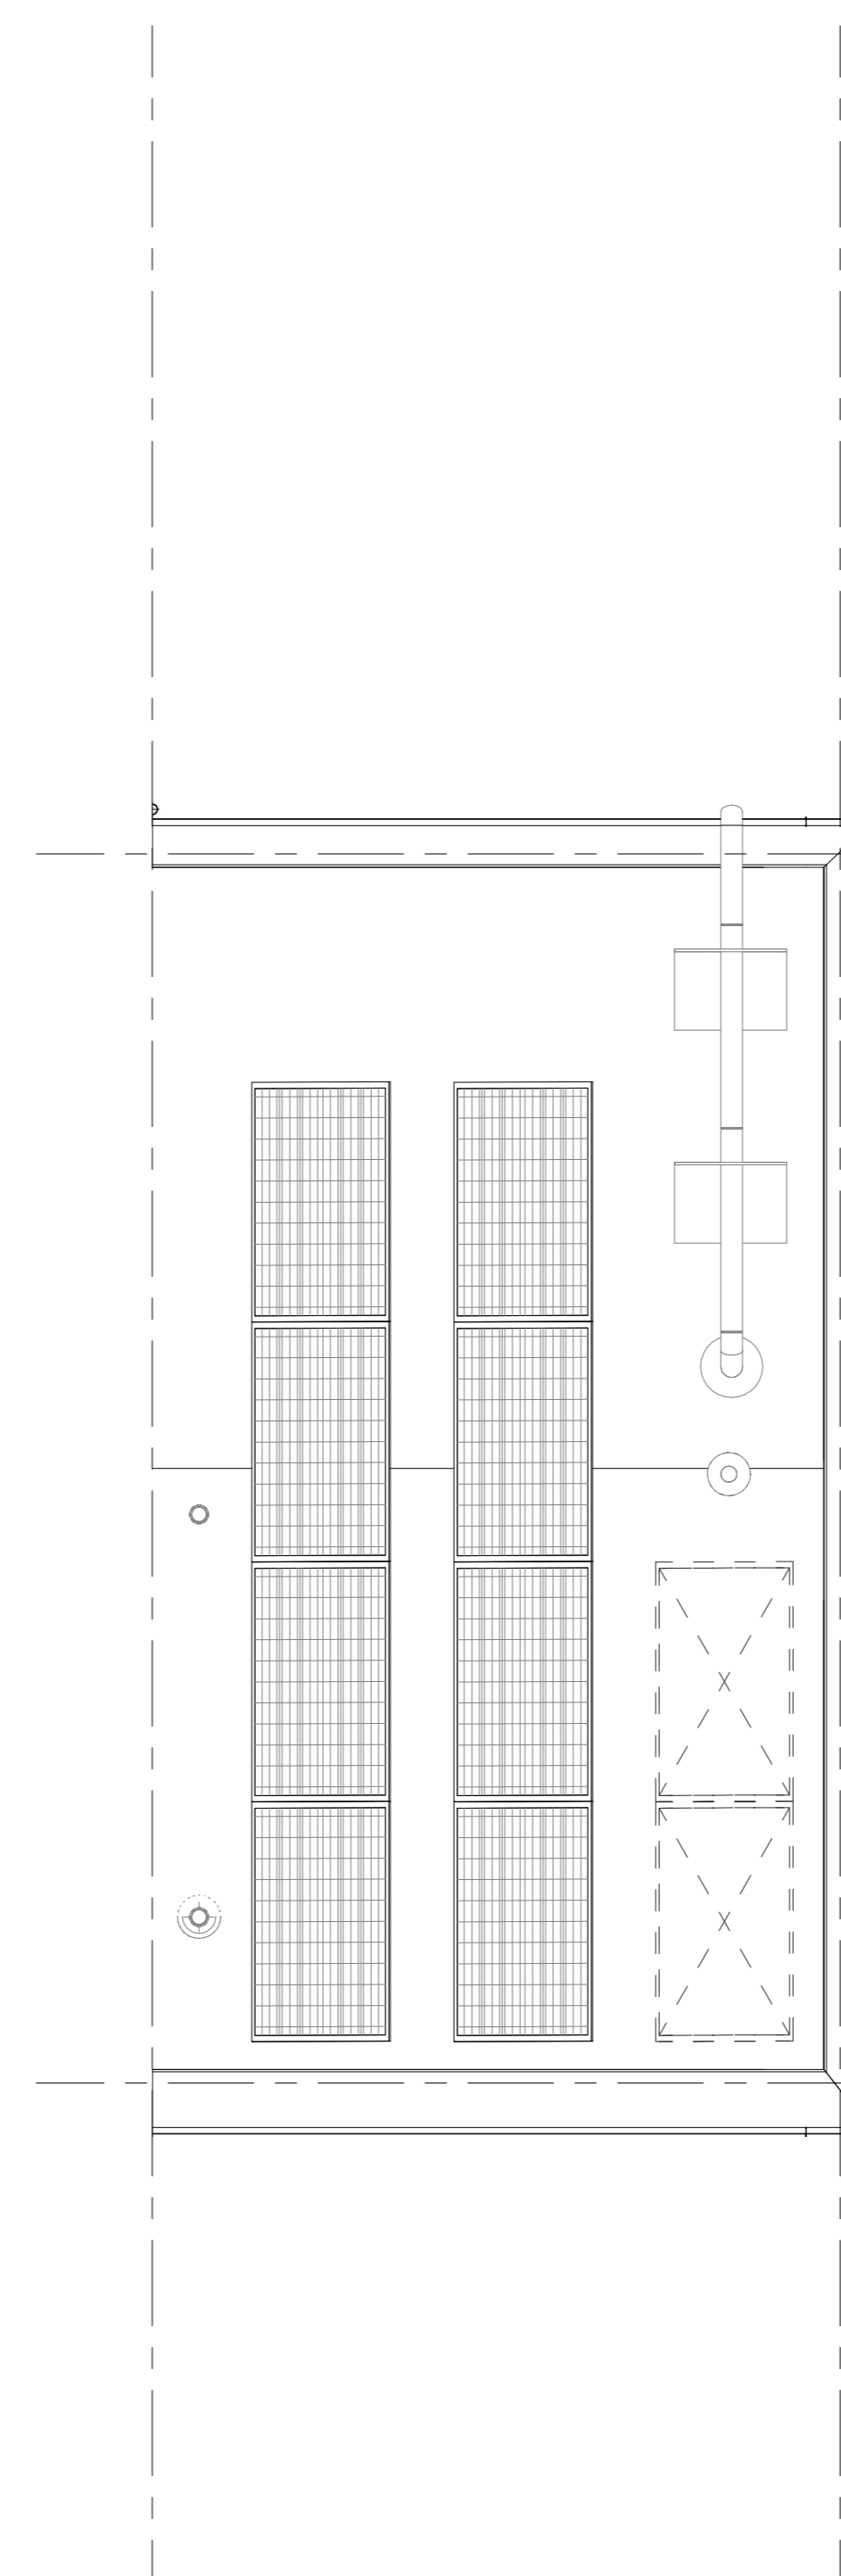

Dakaanzicht  
1 : 50

- ELEKTRISCHE INSTALLATIE**
- Aansluitpunt 1 fase, nul en beschermingscontact, pv-install bedraad, niet afgemonteerd (loos in rnk)
  - Aansluitpunt voeding PV-installatie (indien PV-install aanwezig)
  - Aansluitpunt niet bedraad
  - Loos leiding wordt bedraad met CAI en UTP kabel, niet afgemonteerd, en op rol in meterkast (pv-install alleen bedraad met UTP kabel)
  - Aansluitpunt TV wordt bedraad met CAI en UTP kabel, afgemonteerd met CAI wandcontactdoos en female stekkerje in meterkast
  - Aansluitpunt DATA wordt bedraad met CAI en UTP kabel, afgemonteerd met RJ45 wandcontactdoos en RJ45 stekkerje in meterkast (afgemonteerd DATA indien PV-install aanwezig)
  - Armatuur met invoegpunt aan buitenzijde, op wand
  - Bel
  - Centraal aardpunt
  - Centraaldoos tbv verlichting
  - Drukknop
  - Enkelpolige schakelaar met wandcontactdoos, verhoogde aanraakveiligheid
  - Aansluitpunt tbv armatuur op wand
  - Rookmelder, optisch op lichtnet conform NEN 2555
  - Schakelaar, 1-poolig
  - Schakelaar, 1-poolig, met ingebouwde signaallamp, scene schakelaar "ALLES UIT" free@home
  - Schakelaar, serie-
  - Schakelaar, wissel-
  - Schakelaar, wissel-, 2-voudige uitvoering
  - Schakelaar, wissel-enkelpolig
  - Schakelaar, wissel-enkelpolig met ingebouwde signaallamp
  - Schakelaar, 3-standen tbv bediening ventilatie
  - Sluising naar w/d (be)
  - Buitemvoeler (N-NO zijde schaduwrijk)
  - Verdeelinrichting
  - Wandcontactdoos 1-voudig met beschermingscontact, verhoogde aanraakveiligheid
  - Wandcontactdoos 1-voudig met beschermingscontact, waterdicht
  - Wandcontactdoos 2-voudig met beschermingscontact, verticaal, verhoogde aanraakveiligheid
  - Wandcontactdoos 2-voudig met beschermingscontact, horizontaal, verhoogde aanraakveiligheid
  - Wandcontactdoos met wisselschakelaar, verhoogde aanraakveiligheid
  - Wandcontactdoos, perlex, 2x230V tbv fornuis
  - Wandcontactdoos, perlex, mv 230V, WP 400V
  - Omvormer PV-installatie
  - PV-paneel
  - aantal en positie PV panelen locatie specifiek
  - extra PV-panelen vallen onder aanvullende maatregelen om te voldoen aan de BENG-eisen
- CENTRALE VERWARMING - EN WATERINSTALLATIE**
- hwa + hemelwaterafvoer - voor posities zie blokevoorzicht
  - buitenkraan vorstvrij
  - opstelplaats warmtepomp (WP)
  - opstelplaats expansievat
  - opstelplaats verdeler-voerverwarming
  - verwarmingselement in badkamer
  - electrisch
- RENOVOI GEVEL**
- A suurooster
  - V ventilatioerooster
  - S screen
  - toevoerpunt mechanische ventilatie plafond
  - toevoerpunt mechanische ventilatie wand
- VENTILATIE INSTALLATIE**
- afzuigpunt mechanische ventilatie plafond
  - afzuigpunt mechanische ventilatie wand
- BOUWKUNDIG RENVOOI**
- Kruipkuk
  - Entree symbol
  - betonwanden 100 mm
  - isolatie 110 mm
  - metselwerk 100 mm
  - lichte scheidingwand 70 mm
  - ongeisoleerde lichte scheidingwand 100 mm
  - geisoleerde lichte scheidingwand 100 mm
  - HSB-wand, 118mm
  - dakpakket
  - geisoleerde betonvloer 370 mm
  - betonvloer 220 mm
  - wandegelwerk vigs. technische omschrijving
  - krijstrep methode gedeelte onbenoemd
  - Drainering Vloeren/DK-roten
  - R
  - L
  - \* Akoestische rooster / valdorpel / stofdorpel slaapkamerdeuren
- RENVOOI BEGLAZING**
- beglazing aan binnenzijde (tenzij anders aangegeven)
  - inbraakwerendeisdeklasse 2 volgens NEN 5096
  - o-o beglazing dubbel isolerend
  - o-o-o beglazing triple isolerend
  - o-o-o-o beglazing dubbel isolerend, veiligheidsglas
  - o-o-o-o-o beglazing triple isolerend, veiligheidsglas
  - M beglazing, matglas
  - beglazing, brandwerend
  - beglazing, geluidwerend
  - beglazing, zonwerend
  - \*deze maatregelen worden ingezet indien noodzakelijk om te voldoen aan de BENG-eisen
- OPSTELPLAATS**
- wm = wasmachine

Wijziging nr.	Wijziging datum	Wijziging omschrijving
Projectnaam:	Parkwonen, Westergouwe III	
Projectlocatie:	Gouda	
Projectnr.:	G-106042	
Opdrachtgever:	VOF Westergouwe	
Architect:	Van Marren	
Projectfase:	Verkooptekening	
Onderwerp:	OVZT BNR 10 Plattegr, gevel, doorsnede	
Opsteller:		

Opsteller:	Projectnr.:	Projectlocatie:	Projectnaam:
Opsteller:	Projectnr.:	Projectlocatie:	Projectnaam:
