





bouwnr. 29

voorgevel  
1 : 50

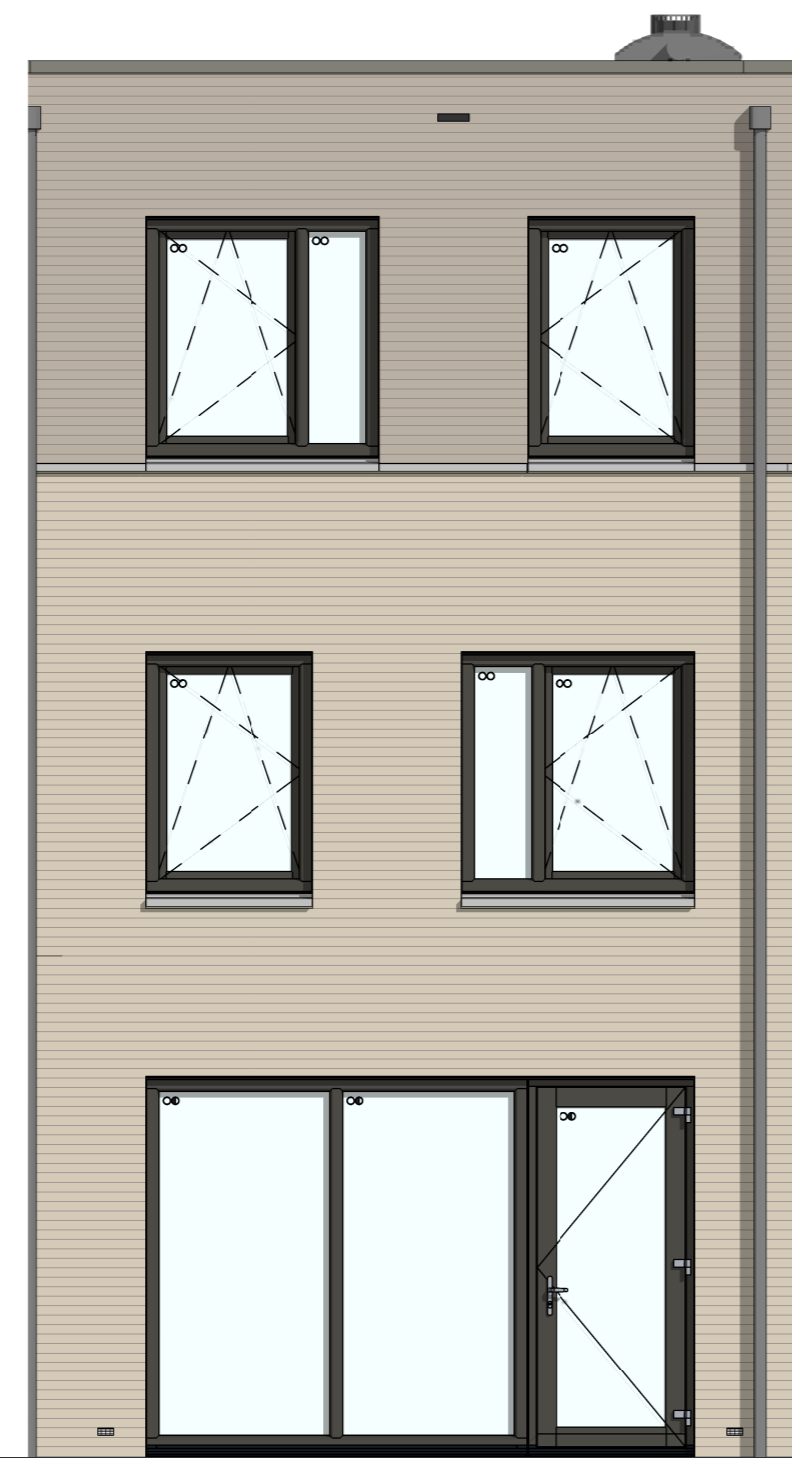


bouwnr. 29

achtergevel  
1 : 50

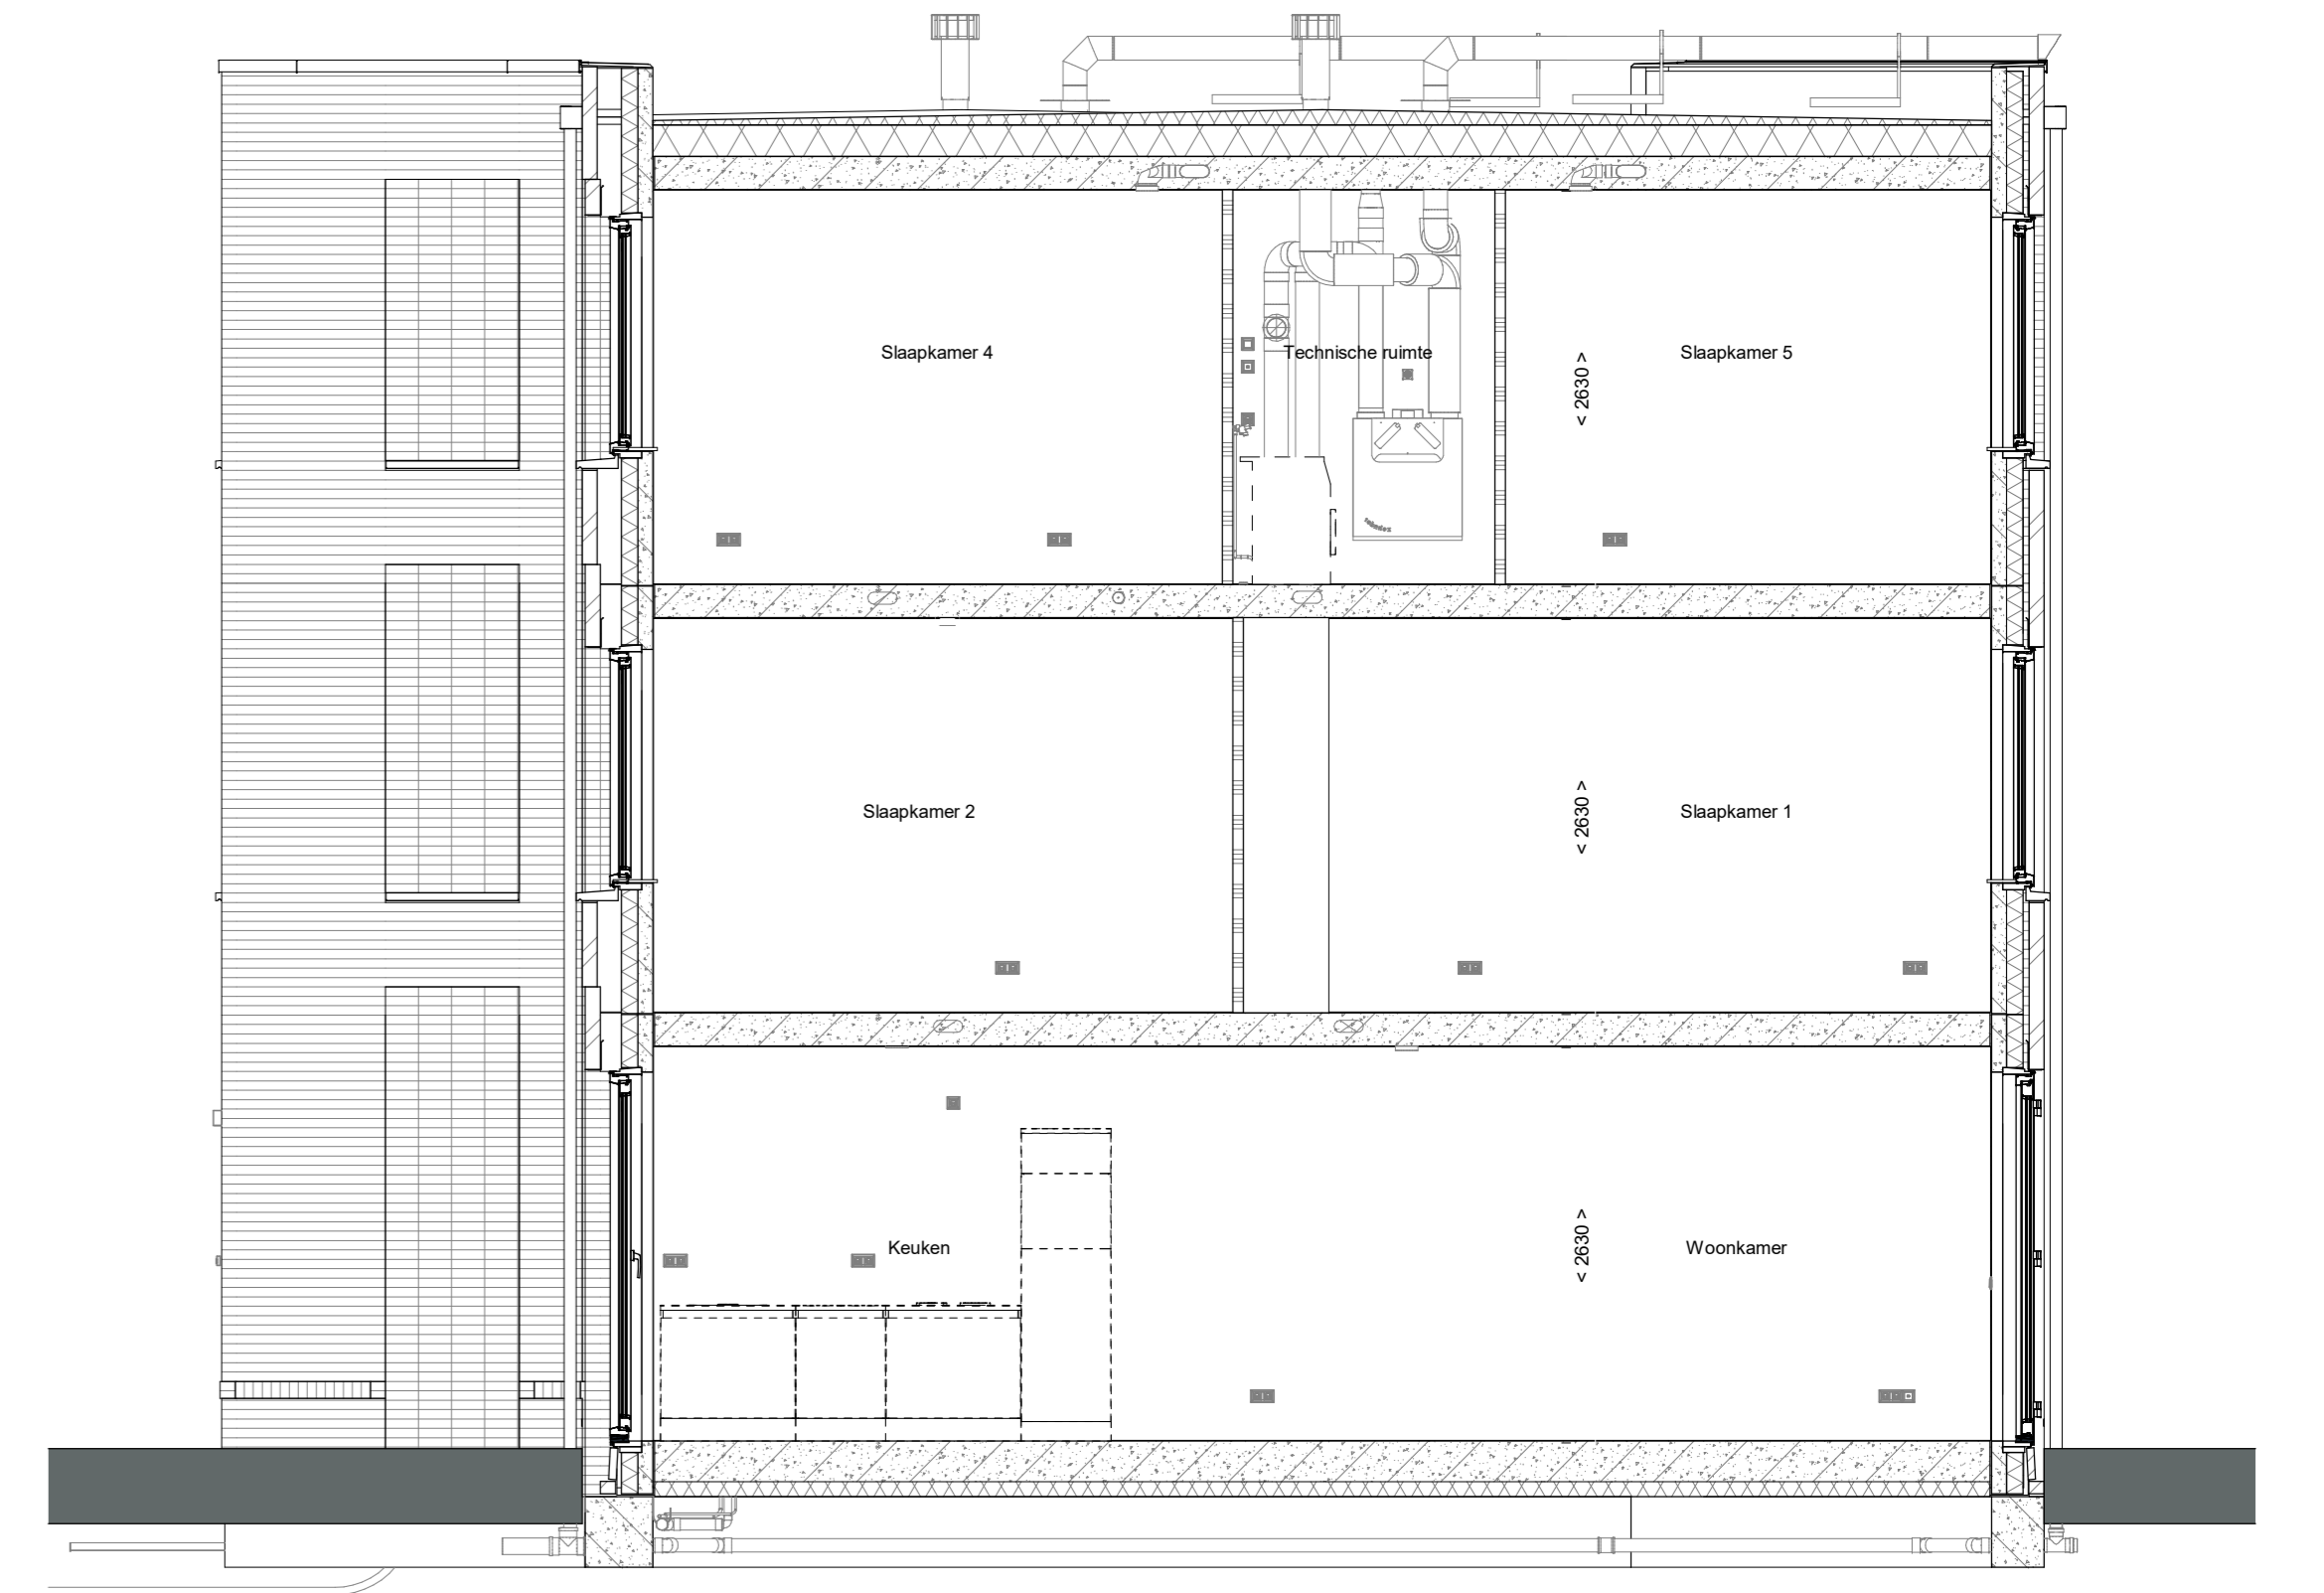


doorsnede A-A  
1 : 50

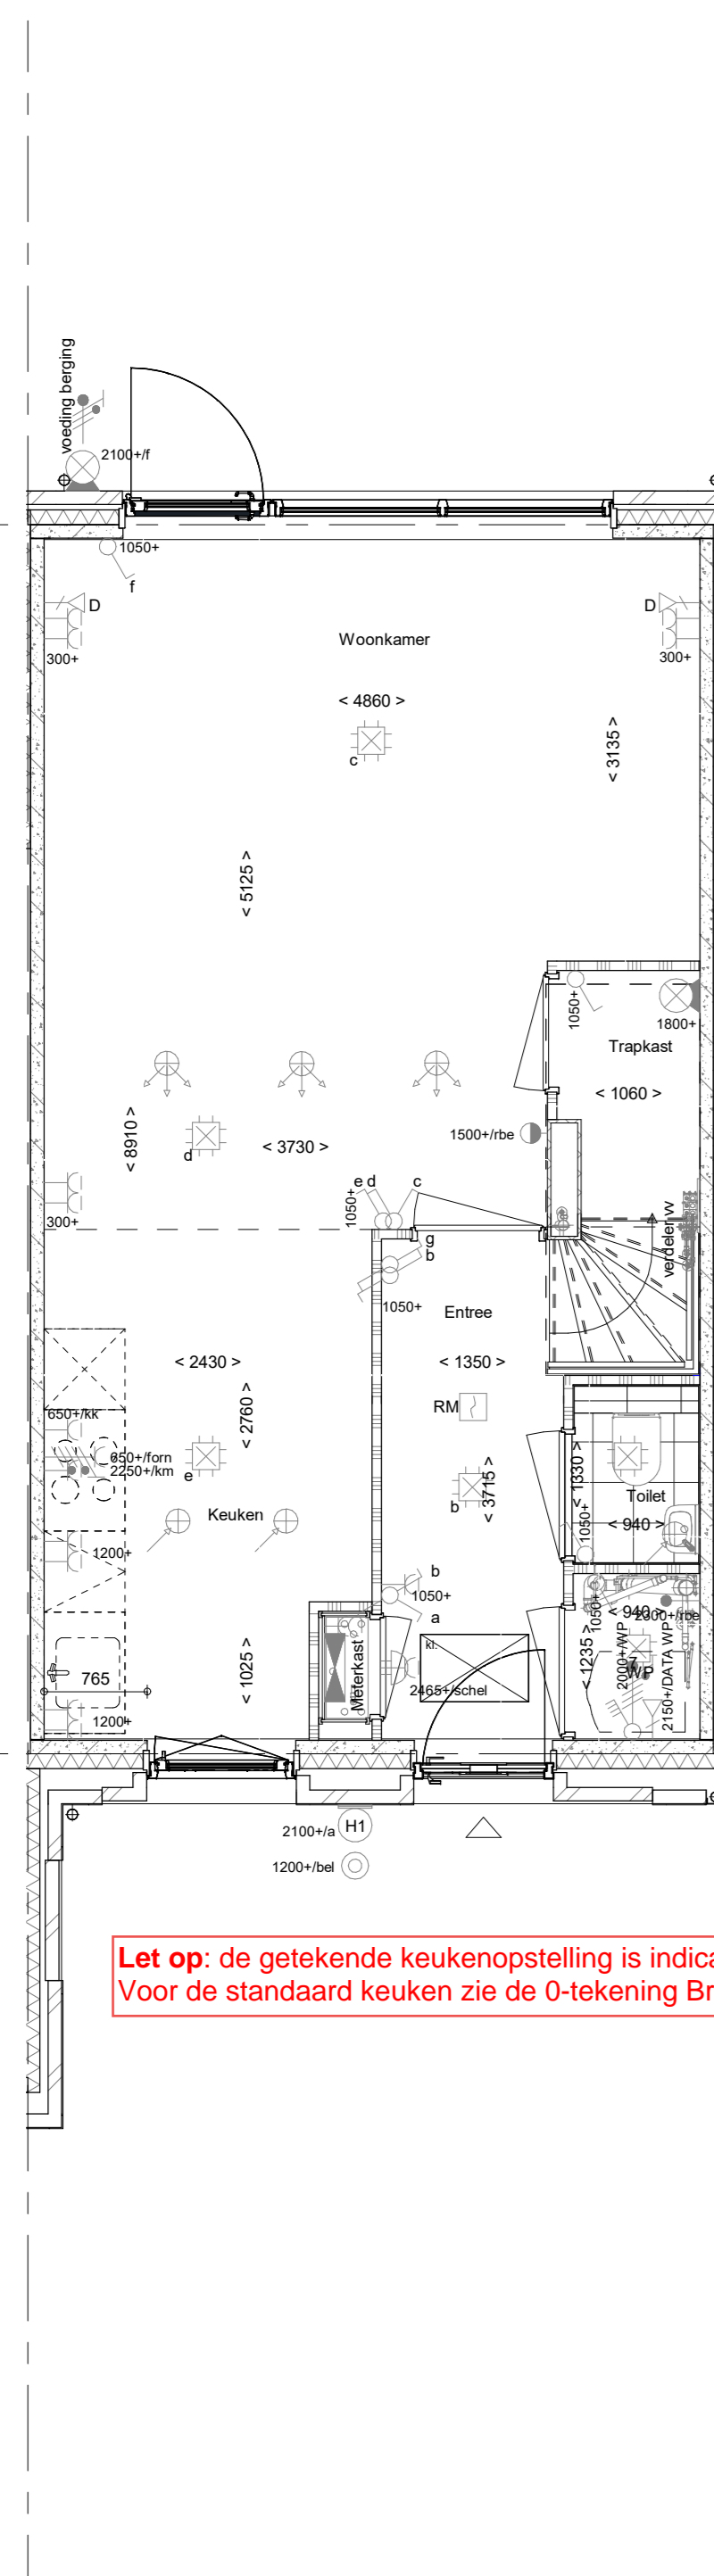


Let op: de getekende keukenopstelling is indicatief!  
Voor de standaard keuken zie de 0-tekening Bruynzeel


Begane grond  
1 : 50

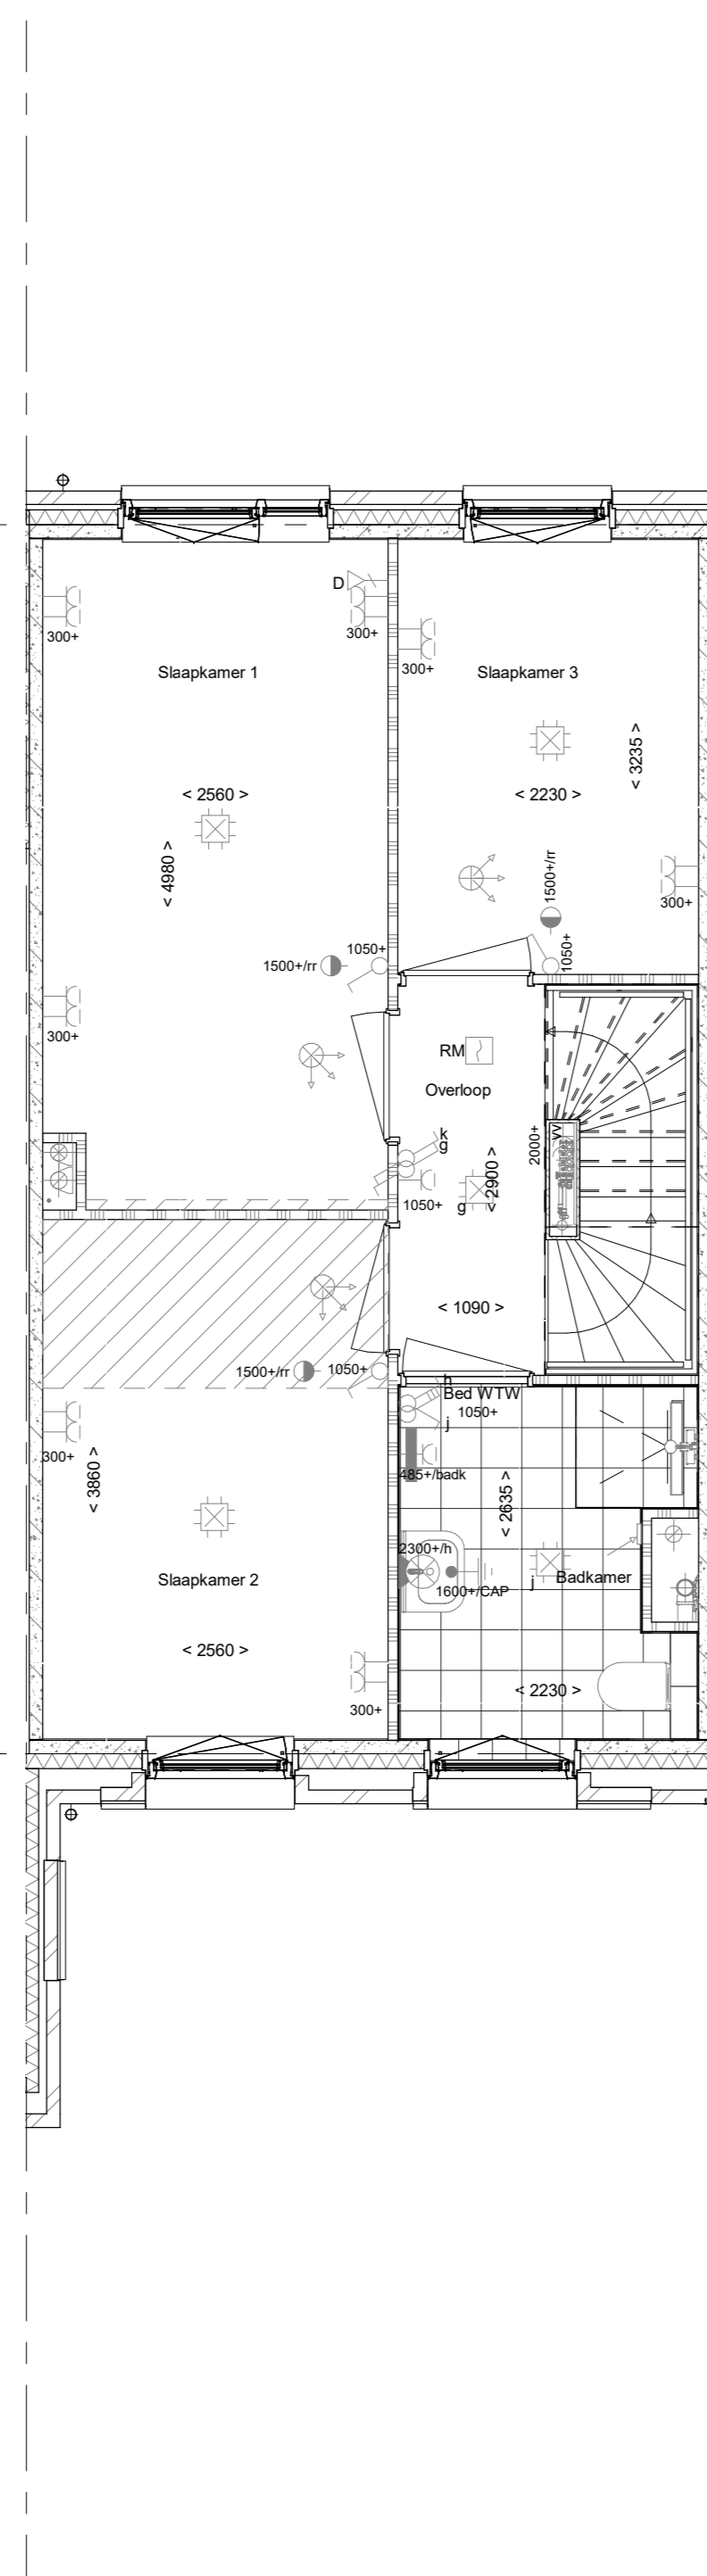

1e verdieping  
1 : 50

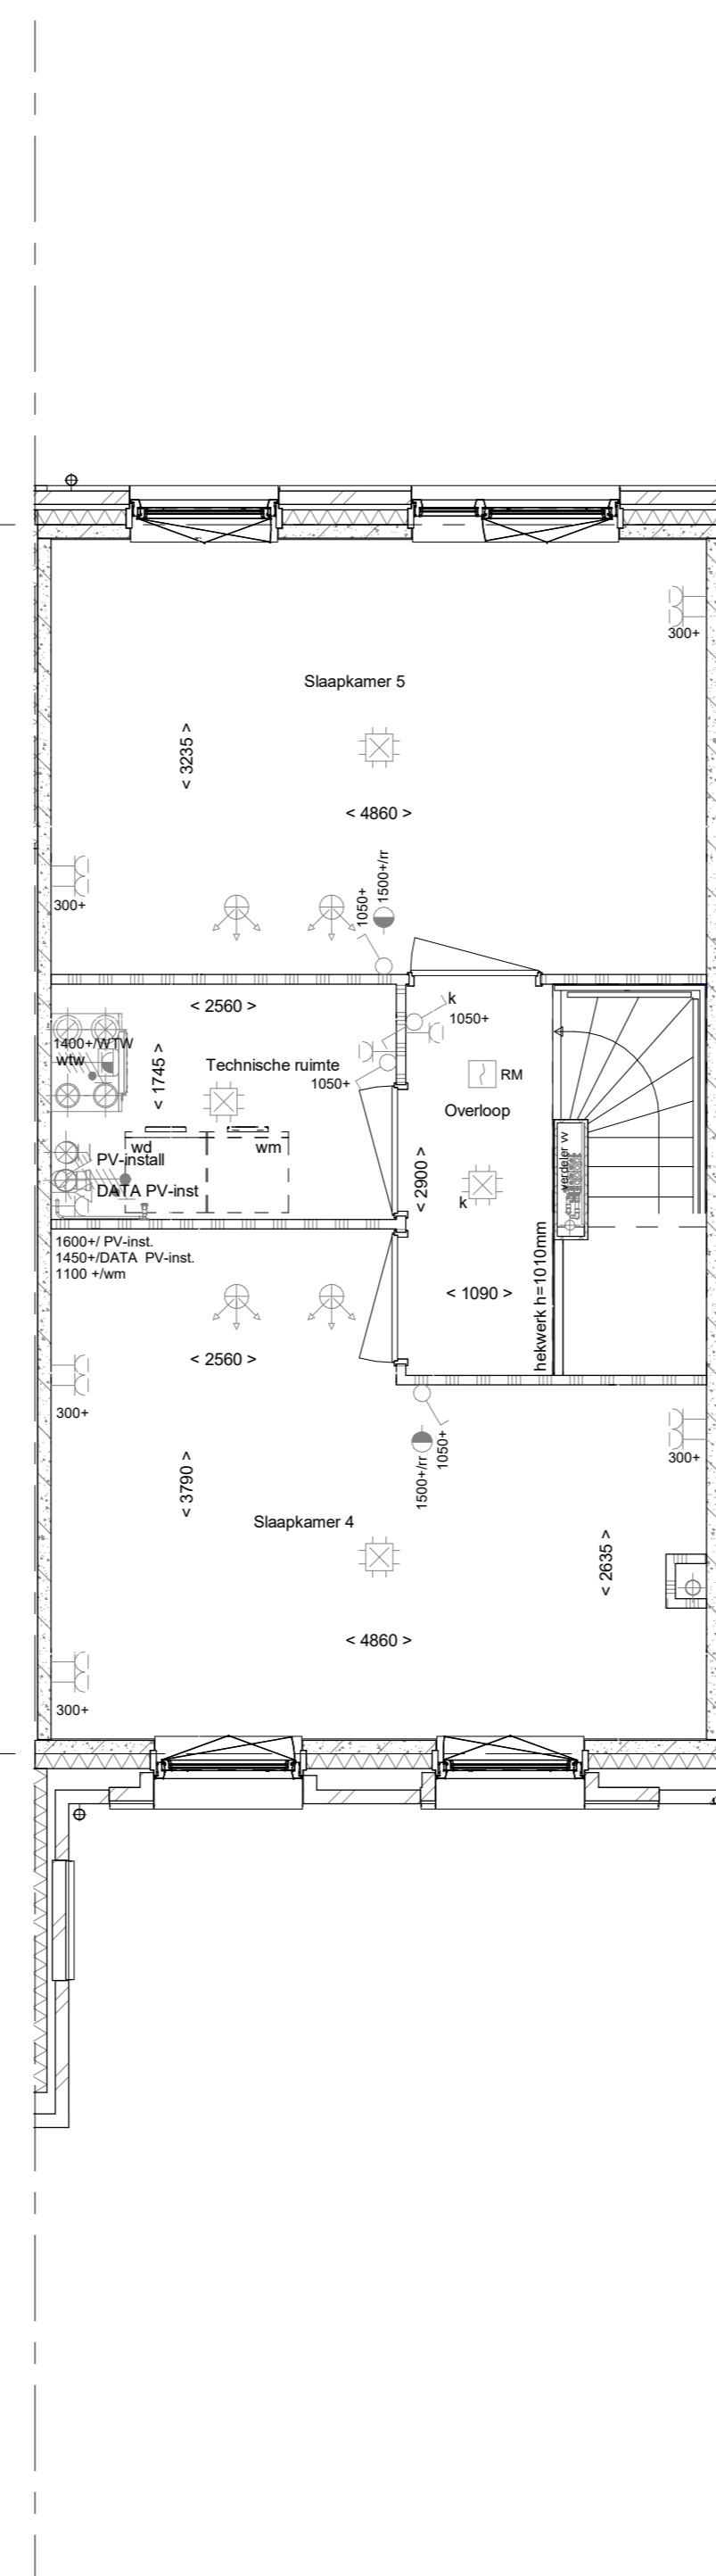

2e verdieping  
1 : 50

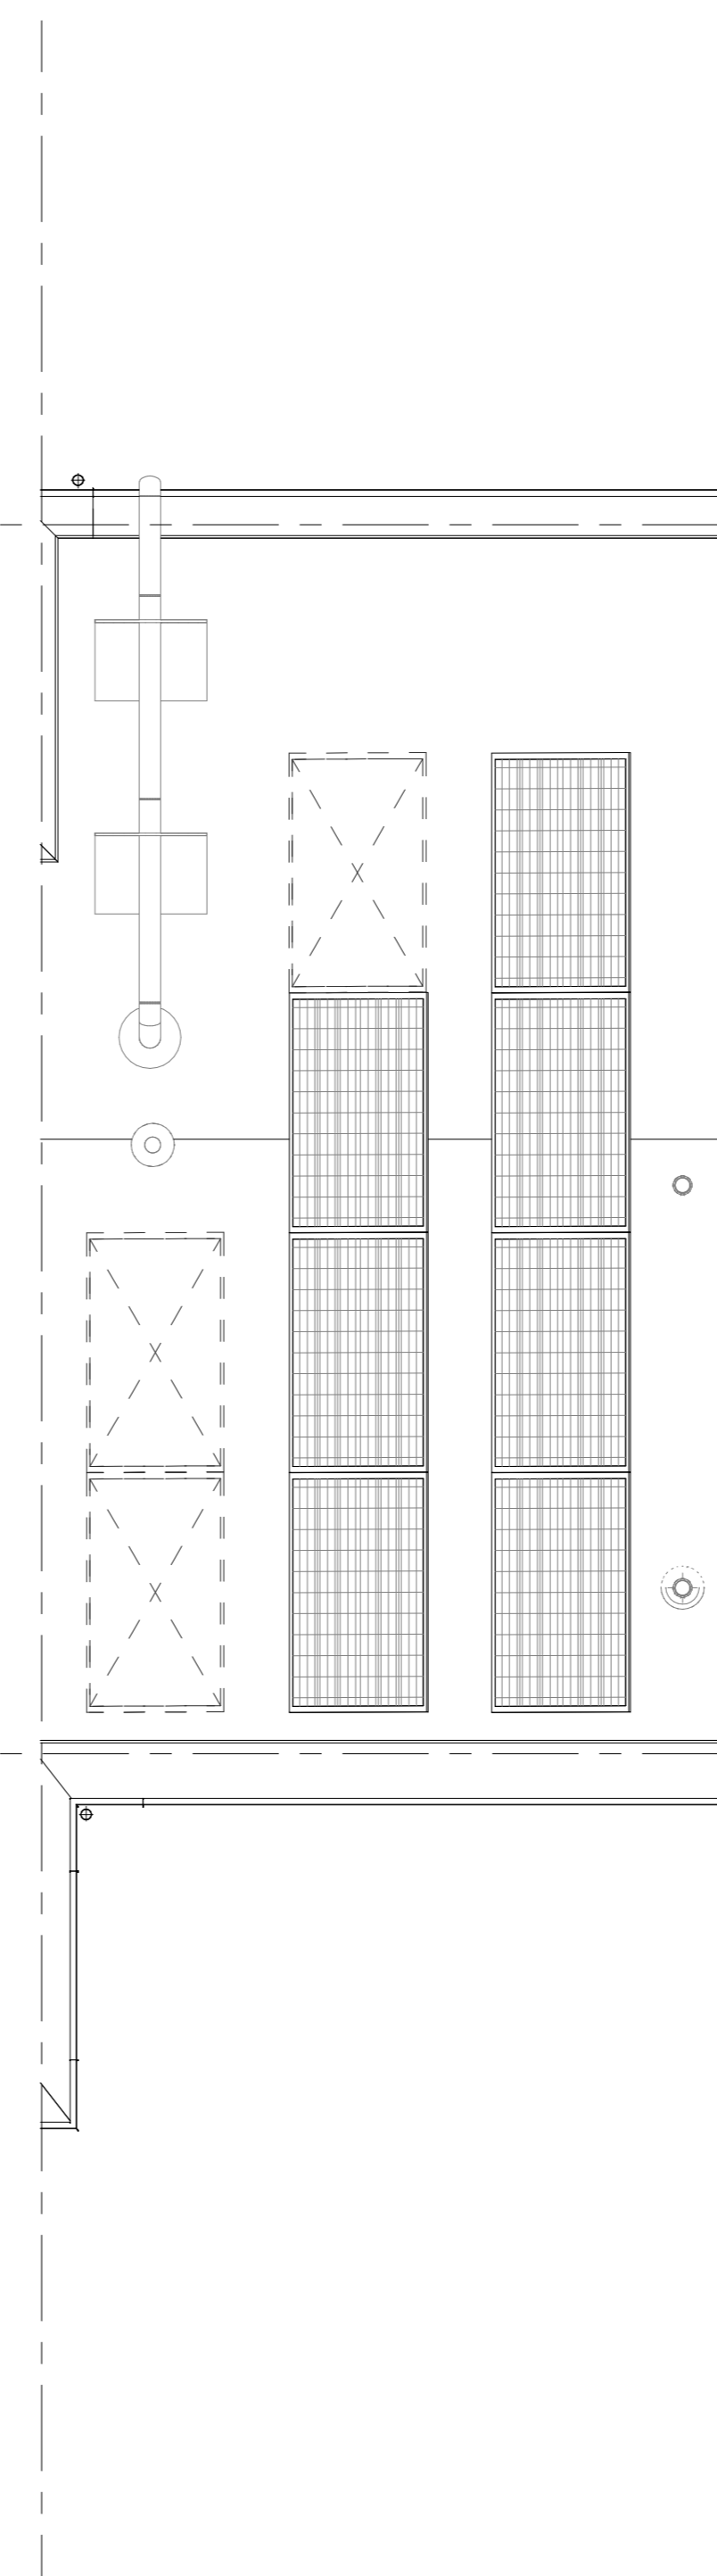

Dakaanzicht  
1 : 50

**ELEKTRISCHE INSTALLATIE**

- ⚡ Aansluitpunt 1 fase, nul en beschermingscontact, pv-install bedraad, niet afgemonteerd (loos in mtk)
- ⚡ Aansluitpunt voeding PV-installatie (indien PV-install aanwezig)
- ⚡ Aansluitpunt niet bedraad
- ⚡ Loos leiding wordt bedraad met CAI en UTP kabel, niet afgemonteerd, en op rol in meterkast (pv-inst alleen bedraad met UTP kabel)
- ⚡ Aansluitpunt TV wordt bedraad met CAI en UTP kabel, afgemonteerd met CAI wandcontactdoos en female stekkerje in meterkast
- ⚡ Aansluitpunt DATA wordt bedraad met CAI en UTP kabel, afgemonteerd met RJ45 wandcontactdoos en RJ45 stekkerje in meterkast (afgemonteerd DATA indien PV-install aanwezig)
- ⚡ Armatuur met invoerpunt aan buitenzijde, op wand
- ⚡ Bel
- ⚡ Centraal aardpunt
- ⚡ Centraaldoos tbv verlichting
- ⚡ Drukknop
- ⚡ Enkelpolige schakelaar met wandcontactdoos, verhoogde aanraakveiligheid
- ⚡ Aansluitpunt tbv armatuur op wand
- ⚡ Rookmelder, optisch op lichtnet conform NEN 2555
- ⚡ Schakelaar, 1-poolig
- ⚡ Schakelaar, 1-poolig, met ingebouwde signaallamp, scene schakelaar "ALLES UIT" free@home
- ⚡ Schakelaar, serie-
- ⚡ Schakelaar, wissel-
- ⚡ Schakelaar, wissel-, 2-voudige uitvoering
- ⚡ Schakelaar, wissel-enkelpolig
- ⚡ Schakelaar, wissel-enkelpolig met ingebouwde signaallamp
- ⚡ Schakelaar, 3-standen tbv bediening ventilatie
- ⚡ Sluring naar wip (bip)
- ⚡ Buitenvoeler (N-NO zijde schaduwijk)
- ⚡ Verdeelinrichting
- ⚡ Wandcontactdoos 1-voudig met beschermingscontact, verhoogde aanraakveiligheid
- ⚡ Wandcontactdoos 1-voudig met beschermingscontact, waterdicht
- ⚡ Wandcontactdoos 2-voudig met beschermingscontact, verticaal, verhoogde aanraakveiligheid
- ⚡ Wandcontactdoos met wisselschakelaar, verhoogde aanraakveiligheid
- ⚡ Wandcontactdoos, perlex, 2x230V tbv fornuis
- ⚡ Wandcontactdoos, perlex, mv 230V, WP 400V
- ⚡ Omvormer PV-installatie
- ⚡ PV-paneel
- ⚡ aantal en positie PV panelen locatie specifiek
- ⚡ extra PV-panelen vallen onder aanvullende maatregelen om te voldoen aan de BENG-eisen

**CENTRALE VERWARMING - EN WATERINSTALLATIE**

- hwa + hemelwaterafvoer - voor posities zie blokevoorzicht
- ⚡ buitenkraan vorstvrij
- ⚡ opstelplaats warmtepomp (WP)
- ⚡ opstelplaats expansievat
- ⚡ opstelplaats verdeler-voerverwarming
- ⚡ verwarmingselement in badkamer
- ⚡ electrisch

**RENVOOI GEVEL**

- A susrooster
- V ventilatorrooster
- S screen
- ⚡ toevoerpunt mechanische ventilatie plafond
- ⚡ toevoerpunt mechanische ventilatie wand

**BOUWKUNDIG RENVOOI**

- ⊠ Kruipkuk
- ⊠ Entree symbol
- ⊠ betonwanden 100 mm
- ⊠ isolatie 110 mm
- ⊠ metselwerk 100 mm
- ⊠ lichte scheidingwand 70 mm
- ⊠ ongeïsoleerde lichte scheidingwand 100 mm
- ⊠ geïsoleerde lichte scheidingwand 100 mm
- ⊠ HSB-wand, 118mm
- ⊠ dakpakket
- ⊠ geïsoleerde betonvloer 370 mm
- ⊠ betonvloer 220 mm
- ⊠ wandgevelwerk vigs. technische omschrijving
- ⊠ krijtstreep methode gedeelte onbenoemd
- ⊠ OPSTELPLAATS
- ⊠ wm = wasmachine
- ⊠ Drainrichting Volgens DIN 18260
- ⊠ R
- ⊠ L
- ⊠ \* Akoestische rooster / valdorpel / stofdorpel slaapkamerdeuren

**RENVOOI BEGLAZING**

- beglazing aan binnenzijde (tenzij anders aangegeven)
- inbraakwerende klasse 2 volgens NEN 5096
- ⊠ beglazing dubbel isolerend
- ⊠ beglazing triple isolerend\*
- ⊠ beglazing dubbel isolerend, veiligheidsglas
- ⊠ beglazing triple isolerend, veiligheidsglas\*
- M beglazing, matglas
- ⊠ beglazing, brandwerend
- ⊠ beglazing, geluïdwerend
- ⊠ beglazing, zonwerend\*
- \*deze maatregelen worden ingezet indien noodzakelijk om te voldoen aan de BENG-eisen

Wijziging nr.	Wijziging datum	Wijziging omschrijving
Projectnaam: Parkwonen, Westergouwe III	Projectlocatie: Gouda	Projectnr.: G-106042
Opdrachtgever: VOF Westergouwe	Architect: Van Maren	Projectfase: Verkooptekening
Onderwerp: OVZT BNR 29	Plattegr., gevel, doorsnede	
Contractnr. 02	Projectnr. 01	Plan nr. 043.91.11
024.07.0000	0240.A0.000000	07-09-2023
Format: A0	Schaal: 1:50	Cat.: VDB
<b>VK-9.029</b>		