




bouww. 7

voorgevel
1 : 50



achtergevel
1 : 50

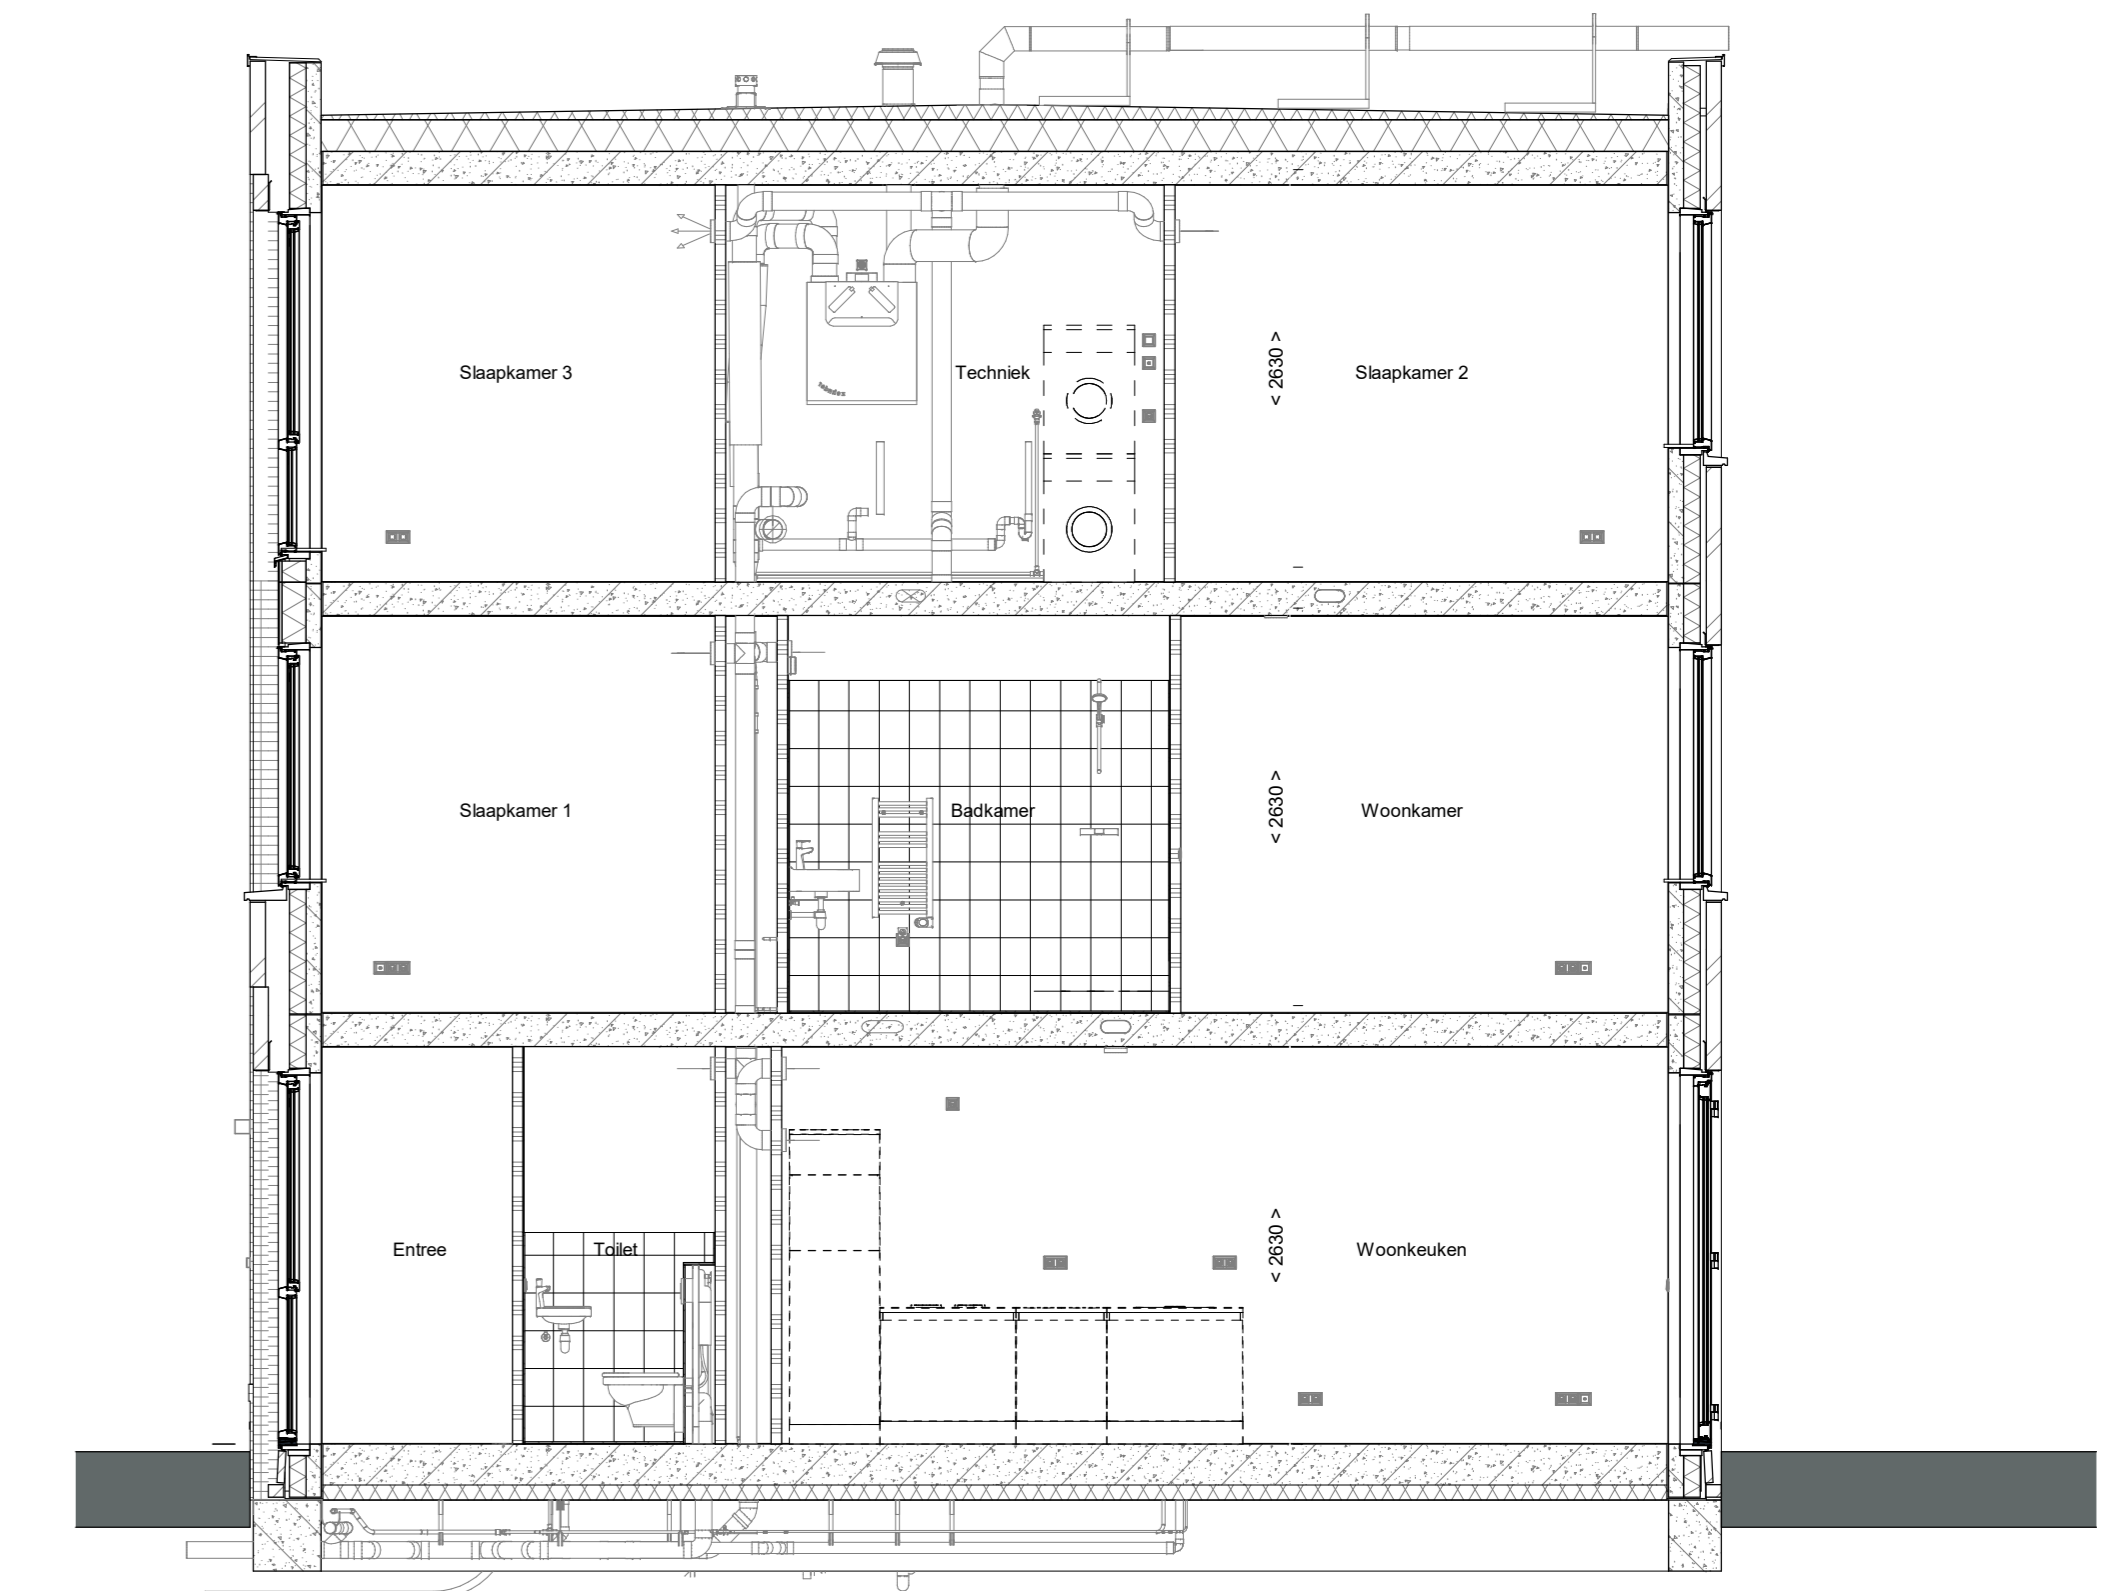

doorsnede A-A
1 : 50


- ELEKTRISCHE INSTALLATIE**
- Aansluitpunt 1 fase, nul en beschermingscontact, pv-install bedraad, niet afgemonteerd (loos in rnk)
 - Aansluitpunt voeding PV-installatie (indien PV-install aanwezig)
 - Aansluitpunt niet bedraad
 - Loos leiding wordt bedraad met CAI en UTP kabel, niet afgemonteerd, en op rol in meterkast (pv-inst alleen bedraad met UTP kabel)
 - Aansluitpunt TV wordt bedraad met CAI en UTP kabel, afgemonteerd met CAI wandcontactdoos en female stekkerje in meterkast
 - Aansluitpunt DATA wordt bedraad met CAI en UTP kabel, afgemonteerd met RJ45 wandcontactdoos en RJ45 stekkerje in meterkast (afgemonteerd DATA indien PV-install aanwezig)
 - Armatuur met invoegpunt aan buitenzijde, op wand
 - Bel
 - Centraal aardpunt
 - Centraaldoos tbv verlichting
 - Drukknop
 - Enkelpolige schakelaar met wandcontactdoos, verhoogde aanraakveiligheid
 - Aansluitpunt tbv armatuur op wand
 - Rookmelder, optisch op lichtnet conform NEN 2555
 - Schakelaar, 1-polig
 - Schakelaar, 1-polig, met ingebouwde signaallamp, scene schakelaar "ALLES UIT" free@home
 - Schakelaar, serie-
 - Schakelaar, wissel-
 - Schakelaar, wissel-, 2-voudige uitvoering
 - Schakelaar, wissel-enkelpolig
 - Schakelaar, wissel-enkelpolig met ingebouwde signaallamp
 - Schakelaar, 3-standen tbv bediening ventilatie
 - Sluising naar wip (ba)
 - Buitemvoeler (N-NO zijde schaduwrijk)
 - Verdeelinrichting
 - Wandcontactdoos 1-voudig met beschermingscontact, verhoogde aanraakveiligheid
 - Wandcontactdoos 1-voudig met beschermingscontact, waterdicht
 - Wandcontactdoos 2-voudig met beschermingscontact, verticaal, verhoogde aanraakveiligheid
 - Wandcontactdoos 2-voudig met beschermingscontact, horizontaal, verhoogde aanraakveiligheid
 - Wandcontactdoos met wissel-schakelaar, verhoogde aanraakveiligheid
 - Wandcontactdoos, perlex, 2x230V tbv forumis
 - Wandcontactdoos, perlex, mv 230V, WP 400V
 - Omvormer PV-installatie
 - PV-paneel
 - aantal en positie PV panelen locatie specifiek
 - extra PV-panelen vallen onder aanvullende maatregelen om te voldoen aan de BENG-eisen

- CENTRALE VERWARMING - EN WATERINSTALLATIE**
- hwa + hemelwaterafvoer - voor posities zie blokoverzicht
 - buitenkraan vorstvrij
 - opstelplaats warmtepomp (WP)
 - opstelplaats expansievat
 - opstelplaats verdeler-voerverwarming
 - verwarmingselement in badkamer
 - electrisch

- RENVOOI GEVEL**
- A susrooster
 - V ventilatorrooster
 - S screen
 - toevoerpunt mechanische ventilatie plafond
 - toevoerpunt mechanische ventilatie wand


- VENTILATIE INSTALLATIE**
- opstelplaats gebalanceerde ventilatie (WTW)
 - afzuigpunt mechanische ventilatie plafond
 - afzuigpunt mechanische ventilatie wand
 - Drainrichting volgens DIN 18550
 - * Akoestische rooster / valdorpel / stofdorpel slaapkamerdeuren

- BOUWKUNDIG RENVOOI**
- Kruipkolk
 - Entree symbol
 - betonwanden 100 mm
 - isolatie 110 mm
 - metselwerk 100 mm
 - lichte scheidingwand 70 mm
 - ongeisoleerde lichte scheidingwand 100 mm
 - geïsoleerde lichte scheidingwand 100 mm
 - HSB-wand, 118mm
 - dakpakket
 - geïsoleerde betonvloer 370 mm
 - betonvloer 220 mm
 - wandiegelwerk vigs. technische omschrijving
 - krijtstreep methode gedeelte onbenoemd
 - OPSTELPLAATS
 - wm = wasmachine
 - RENVOOI BEGLAZING
 - beglazing aan binnenzijde (tenzij anders aangegeven)
 - inbraakwerende klasse 2 volgens NEN 5096
 - o o beglazing dubbel isolerend
 - o o o beglazing triple isolerend*
 - o o o beglazing dubbel isolerend, veiligheidsglas
 - o o o beglazing triple isolerend, veiligheidsglas*
 - M beglazing, matglas
 - o o o beglazing, brandwerend
 - o o o beglazing, geluidwerend
 - o o o beglazing, zonwerend*
 - *deze maatregelen worden ingezet indien noodzakelijk om te voldoen aan de BENG-eisen

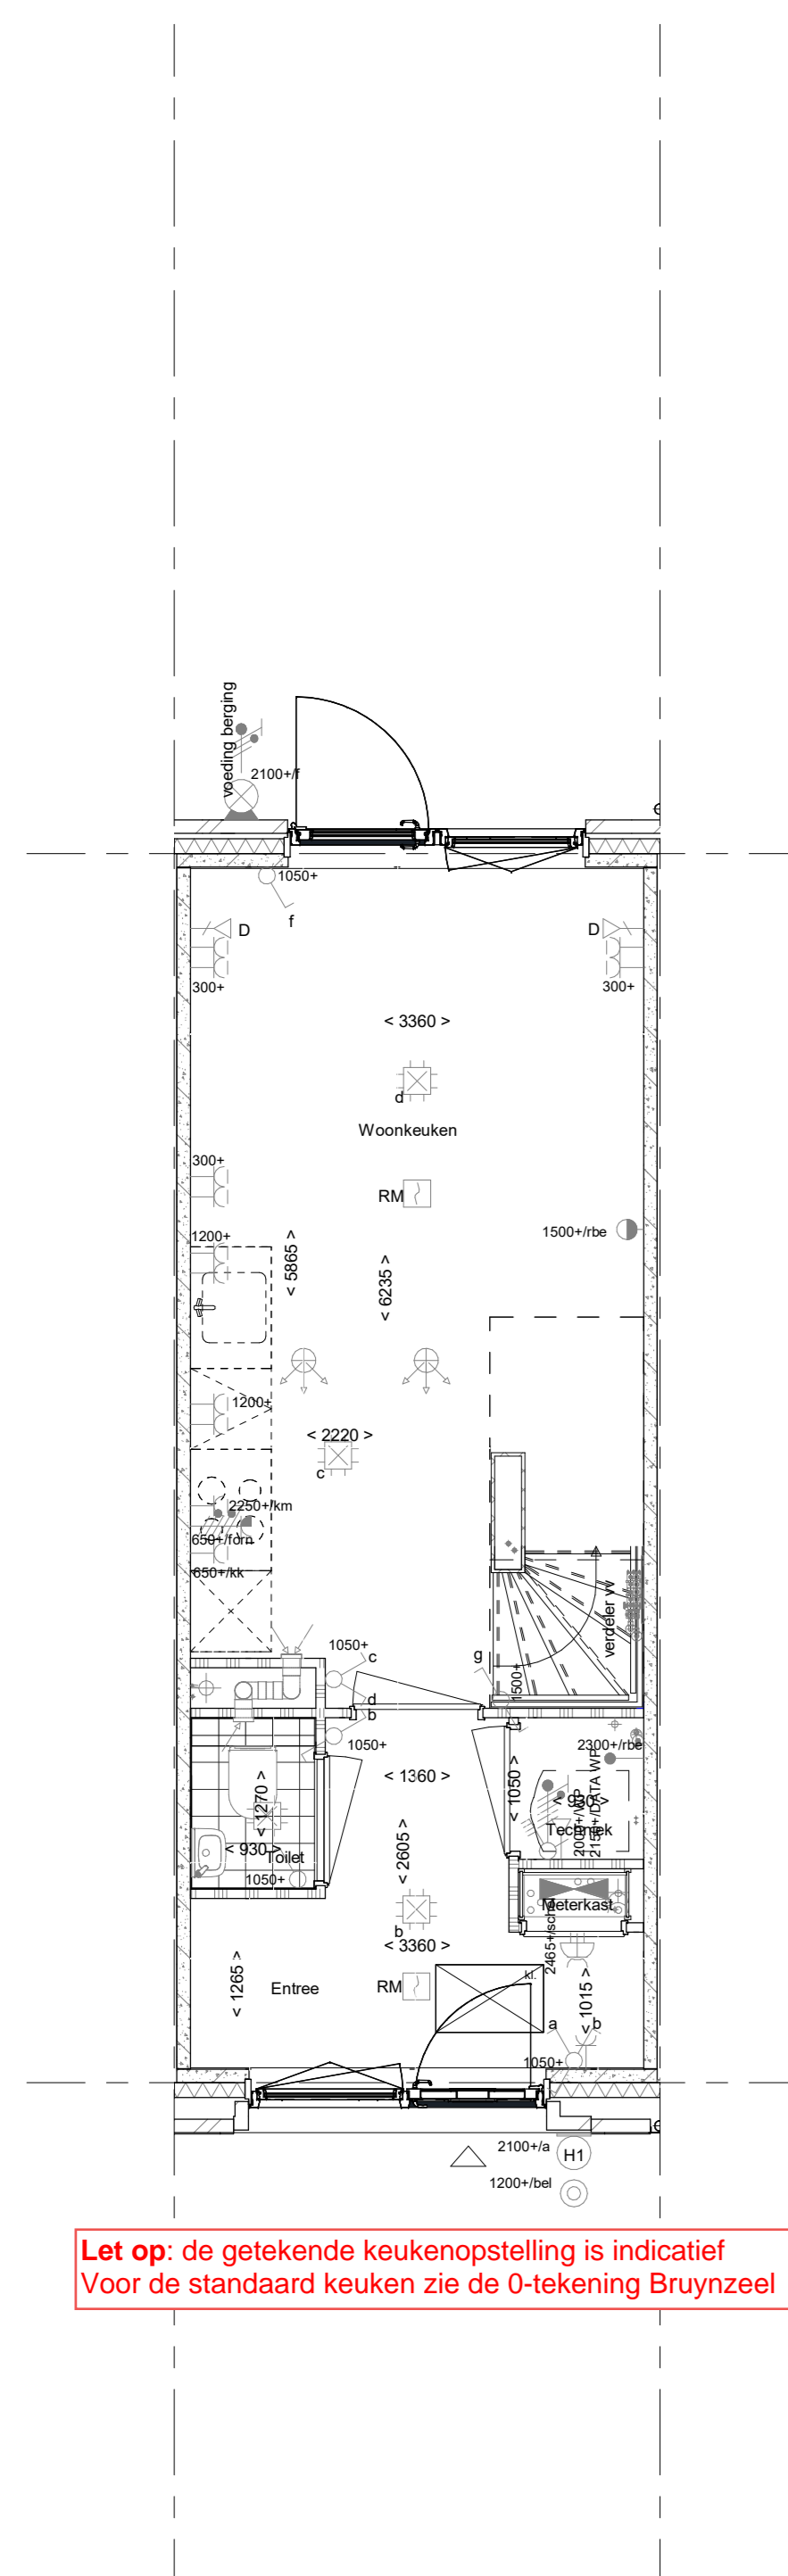


Begane grond
1 : 50


Let op: de getekende keukenopstelling is indicatief
Voor de standaard keuken zie de O-tekening Bruynzeel

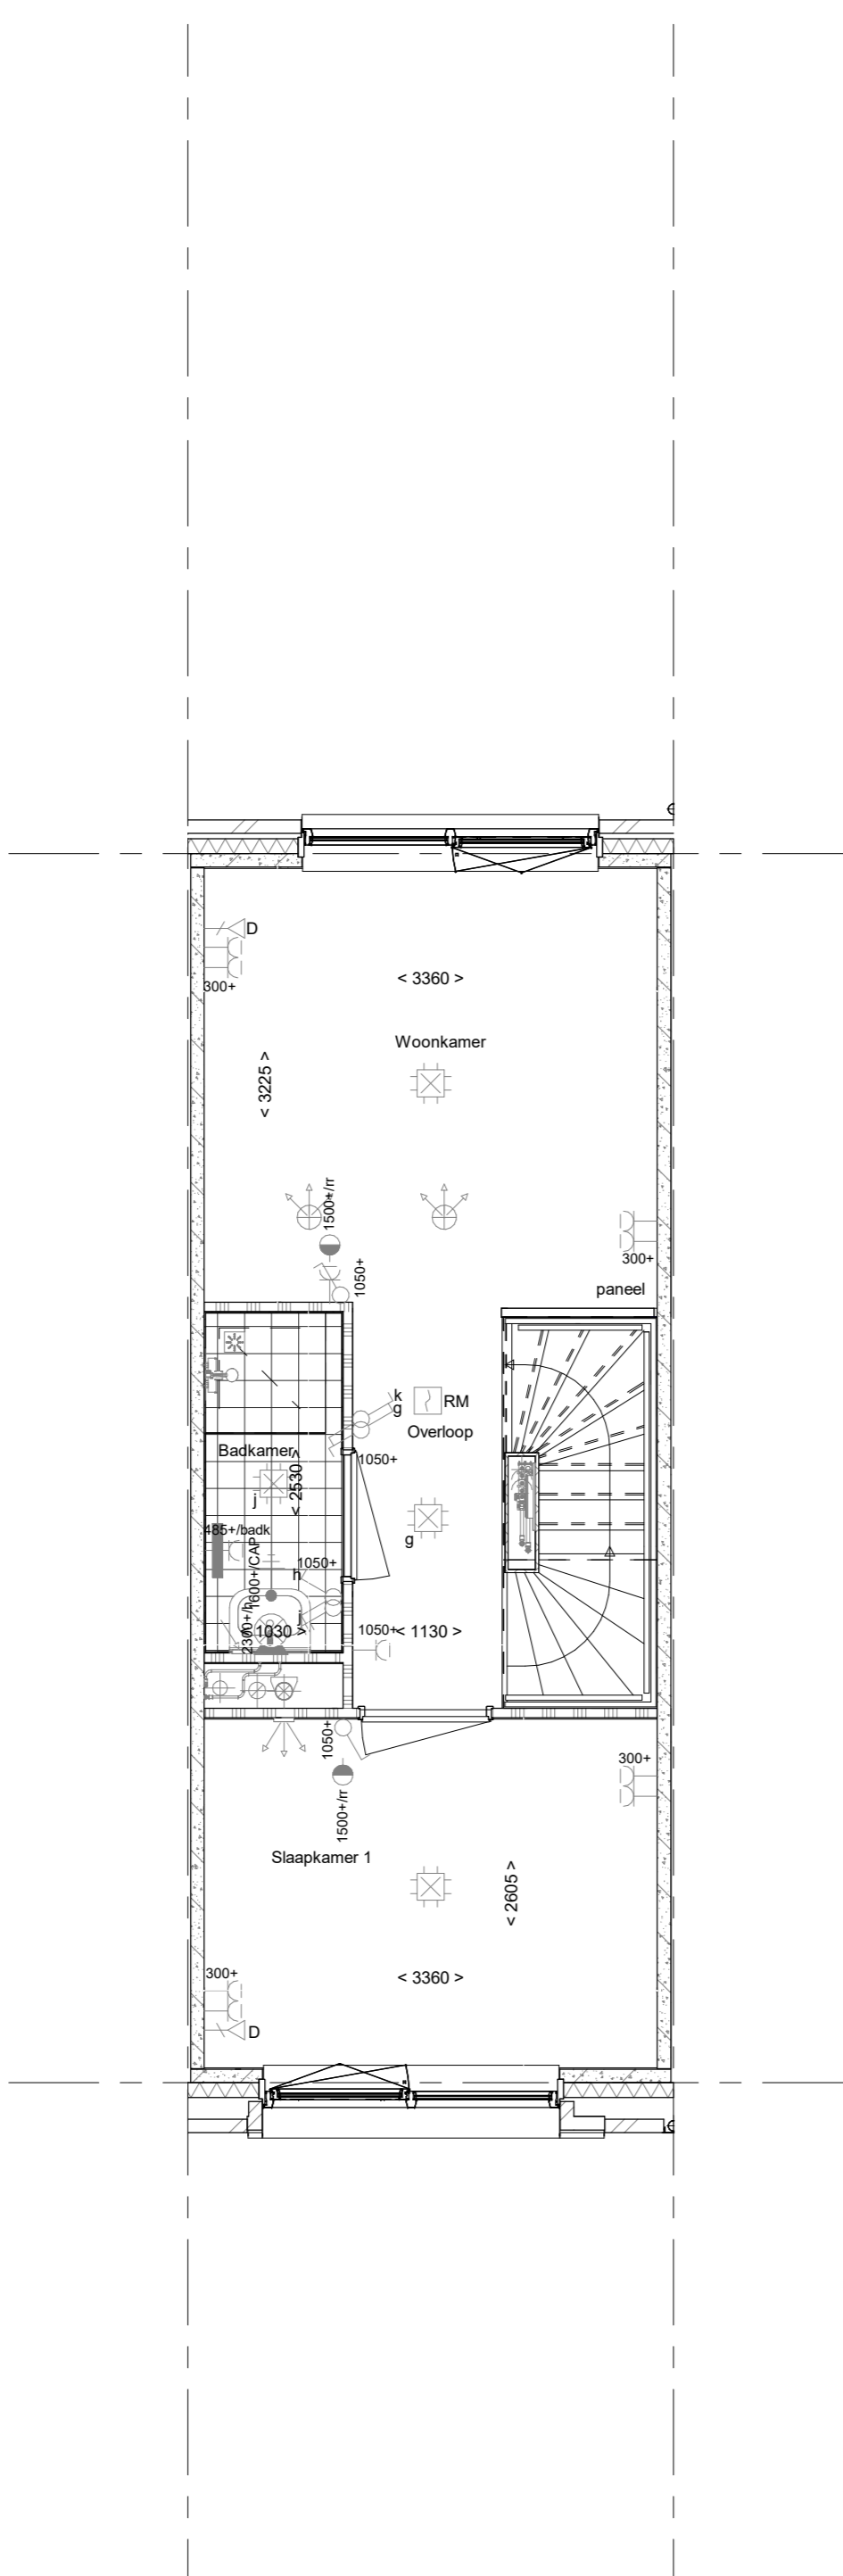

1e verdieping
1 : 50

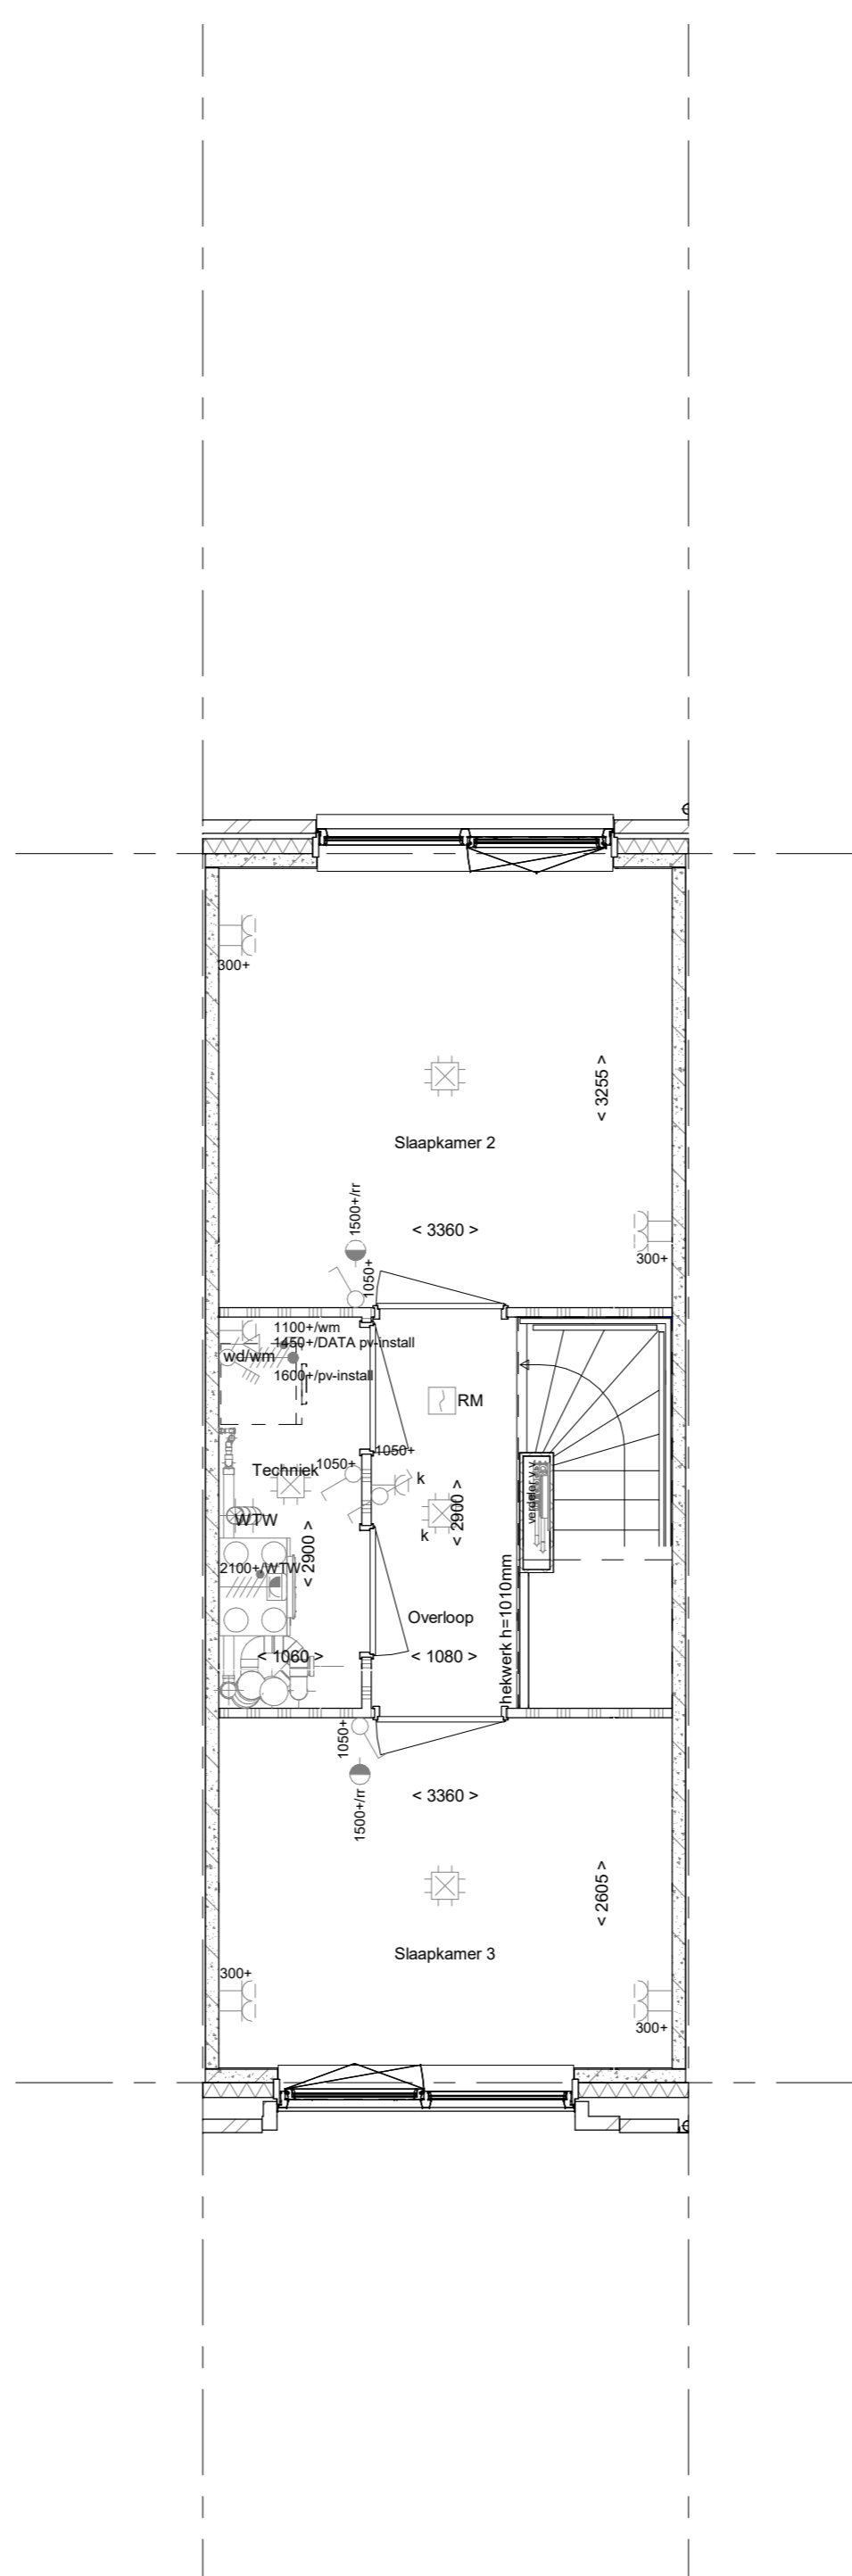

2e verdieping
1 : 50

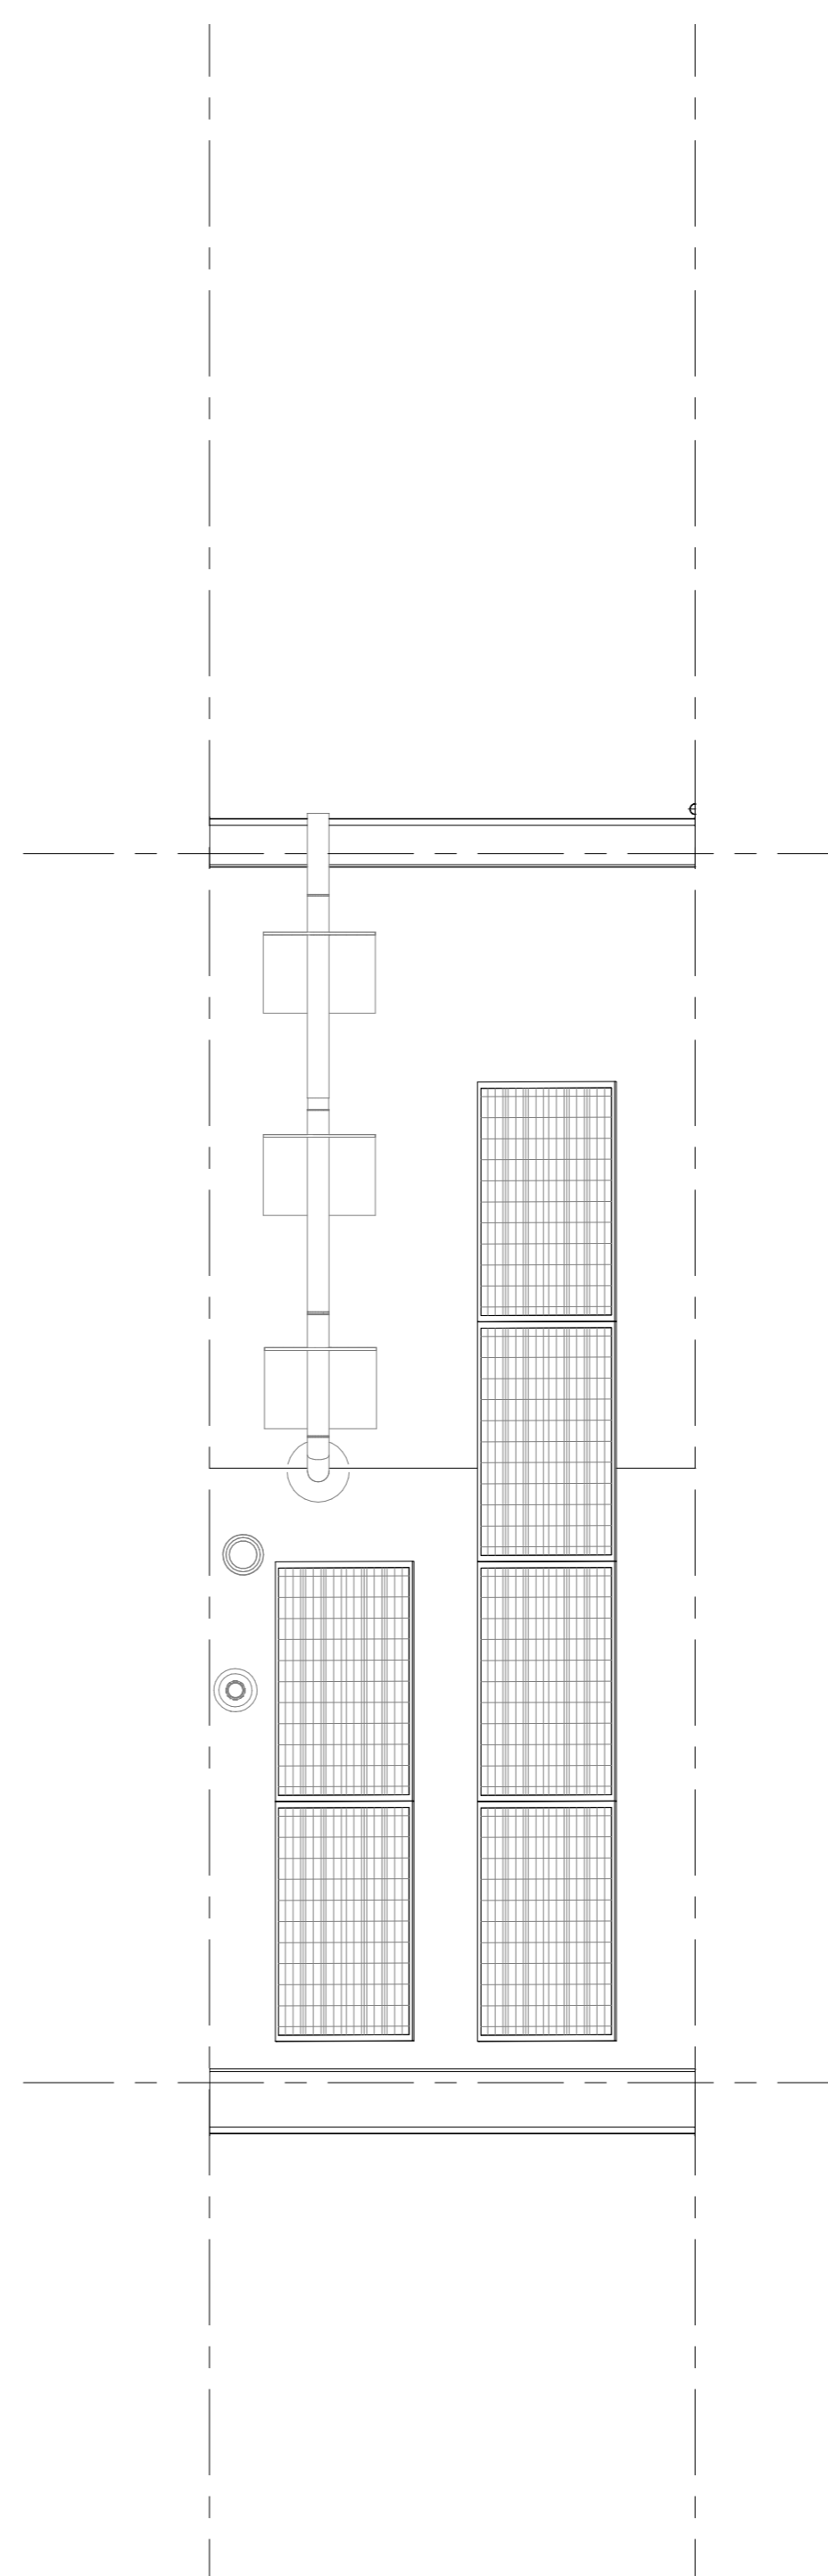

Dakaanzicht
1 : 50

Wijziging nr.	Wijziging datum	Wijziging omschrijving

<p>Projectnaam: Parkwonen, Westergouwe III Projectlocatie: Gouda Projectnr.: G-106042</p> <p>Opdrachtgever: VOF Westergouwe Architect: Van Marren Projectfase: Verkooptekening Onderwerp: OVZT BNR 07 Plattegr., gevel, doorsnede</p>	<p>heijmans Woningbouw</p> <p>Opdrachtgever: G2 Projectlocatie: G11 Projectnr.: G-106042 Projectfase: Verkooptekening Opdrachtgever: VOF Westergouwe III Architect: Van Marren Projectfase: Verkooptekening Onderwerp: OVZT BNR 07 Plattegr., gevel, doorsnede</p>	<p>Formaat: A0 Schaal: 1:50 Datum: 07-09-2023 Cadeau: VDB</p> <p>VK-9.007</p>
---	---	--