


zesde verdieping

bouwnummer J1 = 58, 62, 66
J2 = 59, 63, 67

- T-PL0008.003 Samenvoegen slaapkamer 2 met woonkamer
- T-PL0105.003 Vergroten slaapkamer 2 (ten koste van woonkamer)
- T-BA5004 Schuifpui ipv draaideur bij balkon verdieping muv 1e en 2e verd (prefab beton balkon)
- SCR-001 Zonwering lengte 1000
- SCR-002 Zonwering lengte 1990
- SCR-003 Zonwering lengte 2980

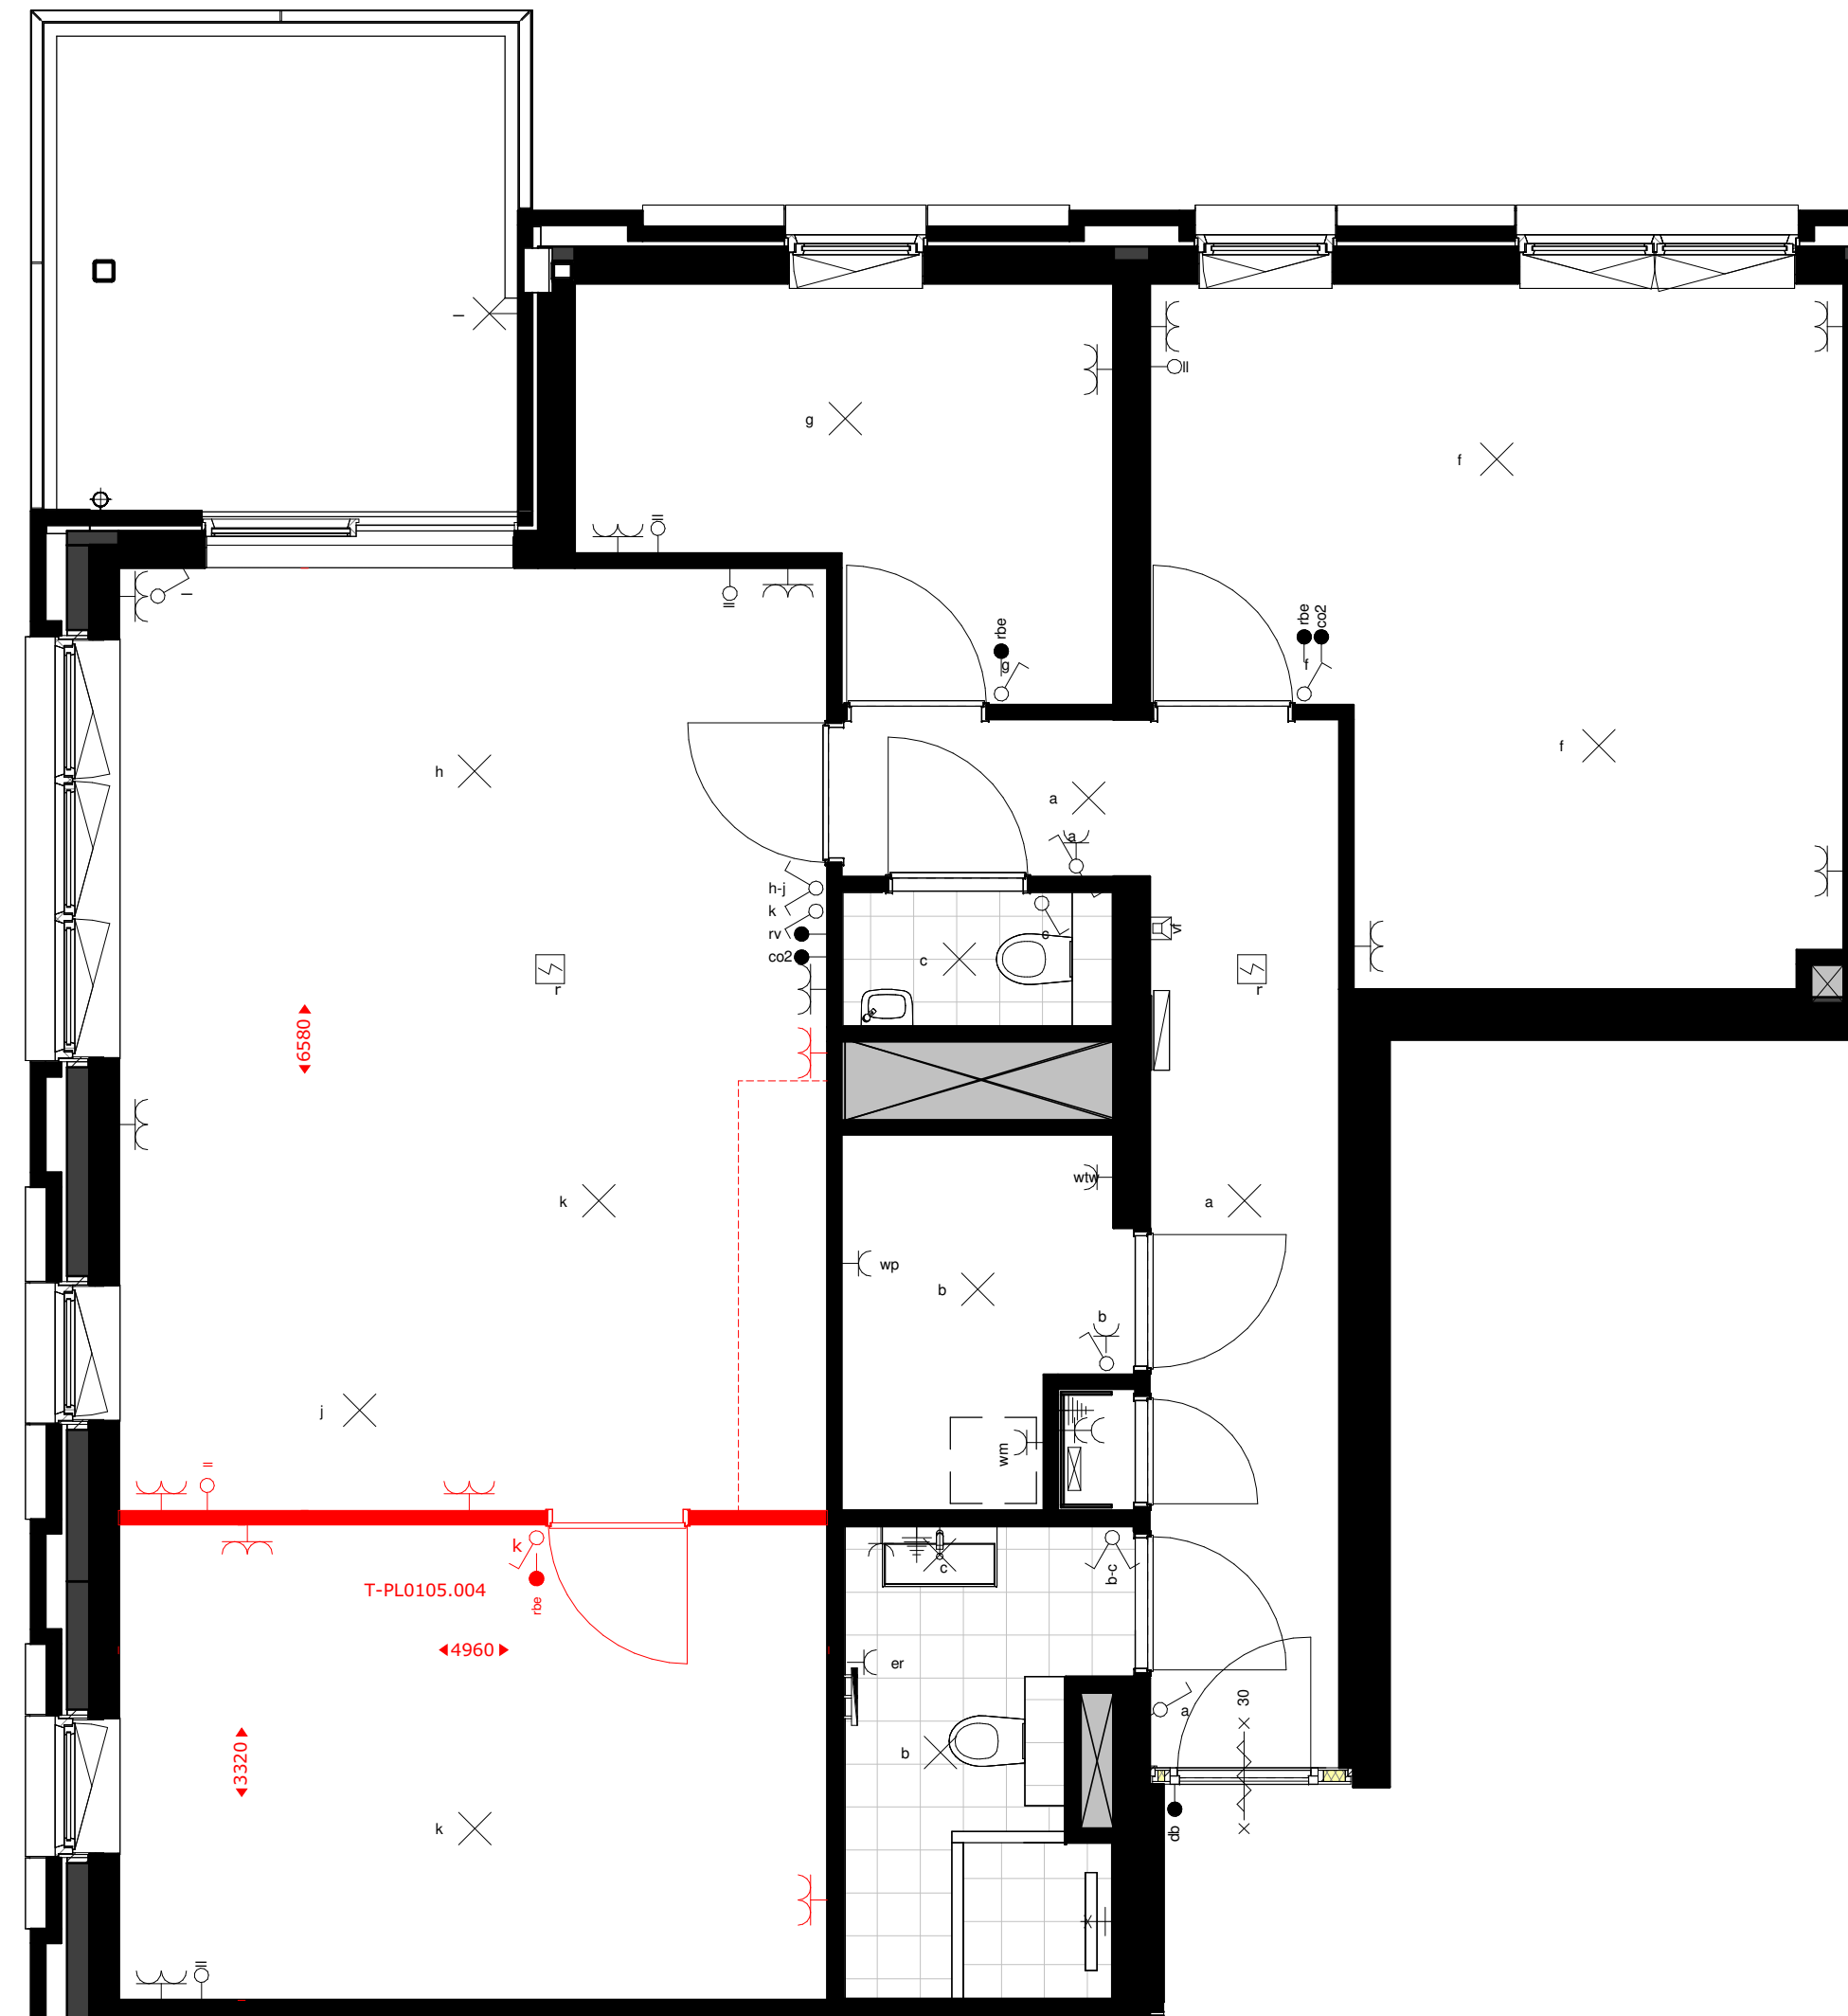

zesde verdieping

bouwnummer J1 = 58, 62, 66
J2 = 59, 63, 67

- T-PL0105.004 Vergroten slaapkamer 2 (ten koste van woonkamer)



project
72 appartementen Parkwonen Westergouwe
te Gouda

omschrijving
Woonwens type J1.1 en J1.2 - bouwnummer 58, 59, 62, 63, 66, 67

opdrachtgever Heijmans	schaal 1:50	gewijzigd 06-09-2023 11-09-2023 13-11-2023 15-01-2024	projectnummer 6188_10
formaat A2+1	status Verkooptekening	datum 07-07-2023	tekeningnummer 2110-J1.1
getekend ev			