


zesde verdieping

bouwnummer K1.1 = 61, 65, 69 (als getekend)  
K1.2 = 60, 64, 68 (gespiegeld)

T-PL0010 Extra binnenberging bij keuken  
T-PL0103.001 Samenvoegen slaapkamer 1 en 2  
T-BAS004 Schuifpui ipv draaideur bij balkon 1e verd. 2 (prefab beton balkon)  
SCR-001 Zonwering lengte 1000  
SCR-002 Zonwering lengte 1990  
SCR-003 Zonwering lengte 2980

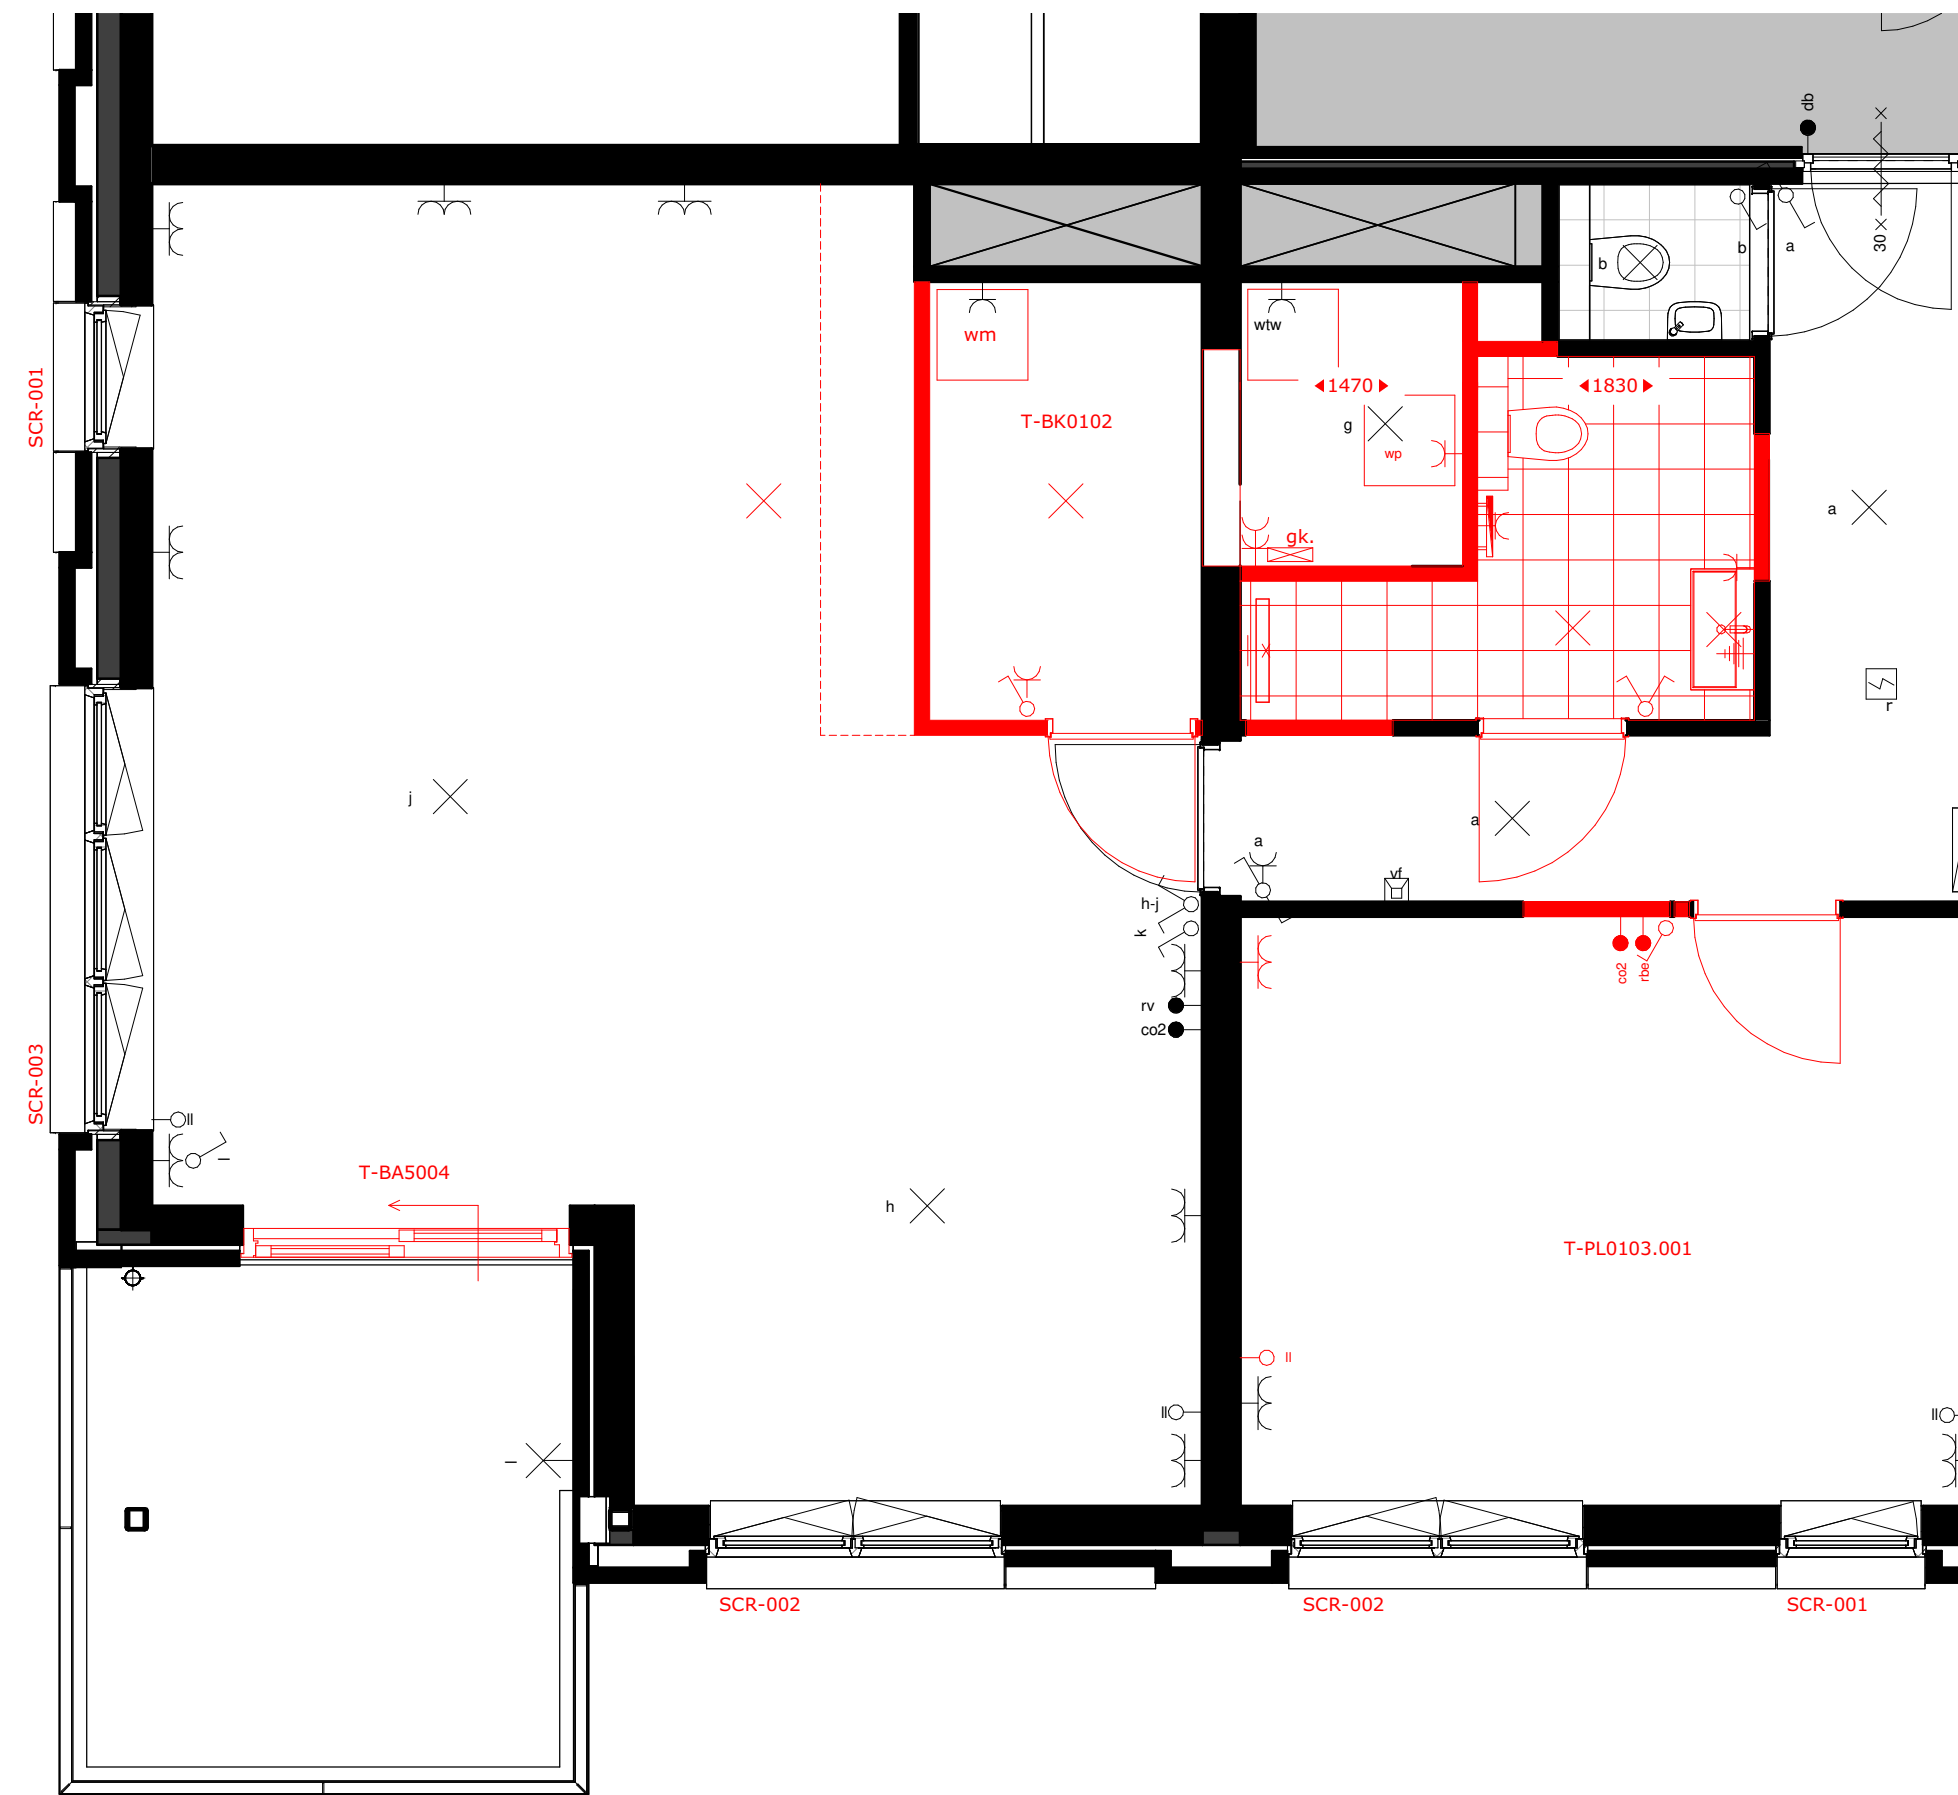

zesde verdieping

bouwnummer K1.1 = 61, 65, 69 (als getekend)  
K1.2 = 60, 64, 68 (gespiegeld)

T-BK0102 Vergroten badkamer met bad en extra binnenberging bij keuken  
T-PL0103.001 Samenvoegen slaapkamer 1 en 2  
T-BAS004 Schuifpui ipv draaideur bij balkon 1e verd. 2 (prefab beton balkon)  
SCR-001 Zonwering lengte 1000  
SCR-002 Zonwering lengte 1990  
SCR-003 Zonwering lengte 2980



project  
72 appartementen Parkwonen Westergouwe  
te Gouda

omschrijving  
Woonwens type K1.1 / K1.2 - bouwnummer 60, 61, 64, 65, 68, 69

opdrachtgever Heijmans	schaal 1:50	gewijzigd 14-07-2023 06-09-2023 11-09-2023 13-11-2023 15-01-2024	projectnummer 6188_10
formaat A2+1	status Verkooptekening		tekeningnummer 2110-K1.1
getekend ev	datum 07-07-2023		