


negende verdieping

bouwnummer 71

T-BK0103 Extra badkamer met douche in slaapkamer 1
 T-PL0103.001 Samenvoegen slaapkamer 2 en 3
 T-BA5004 Schuifpui ipv draaideur bij balkon 9e verd.
 SCR-001 Zonwering lengte 1000
 SCR-002 Zonwering lengte 1990
 SCR-003 Zonwering lengte 2980

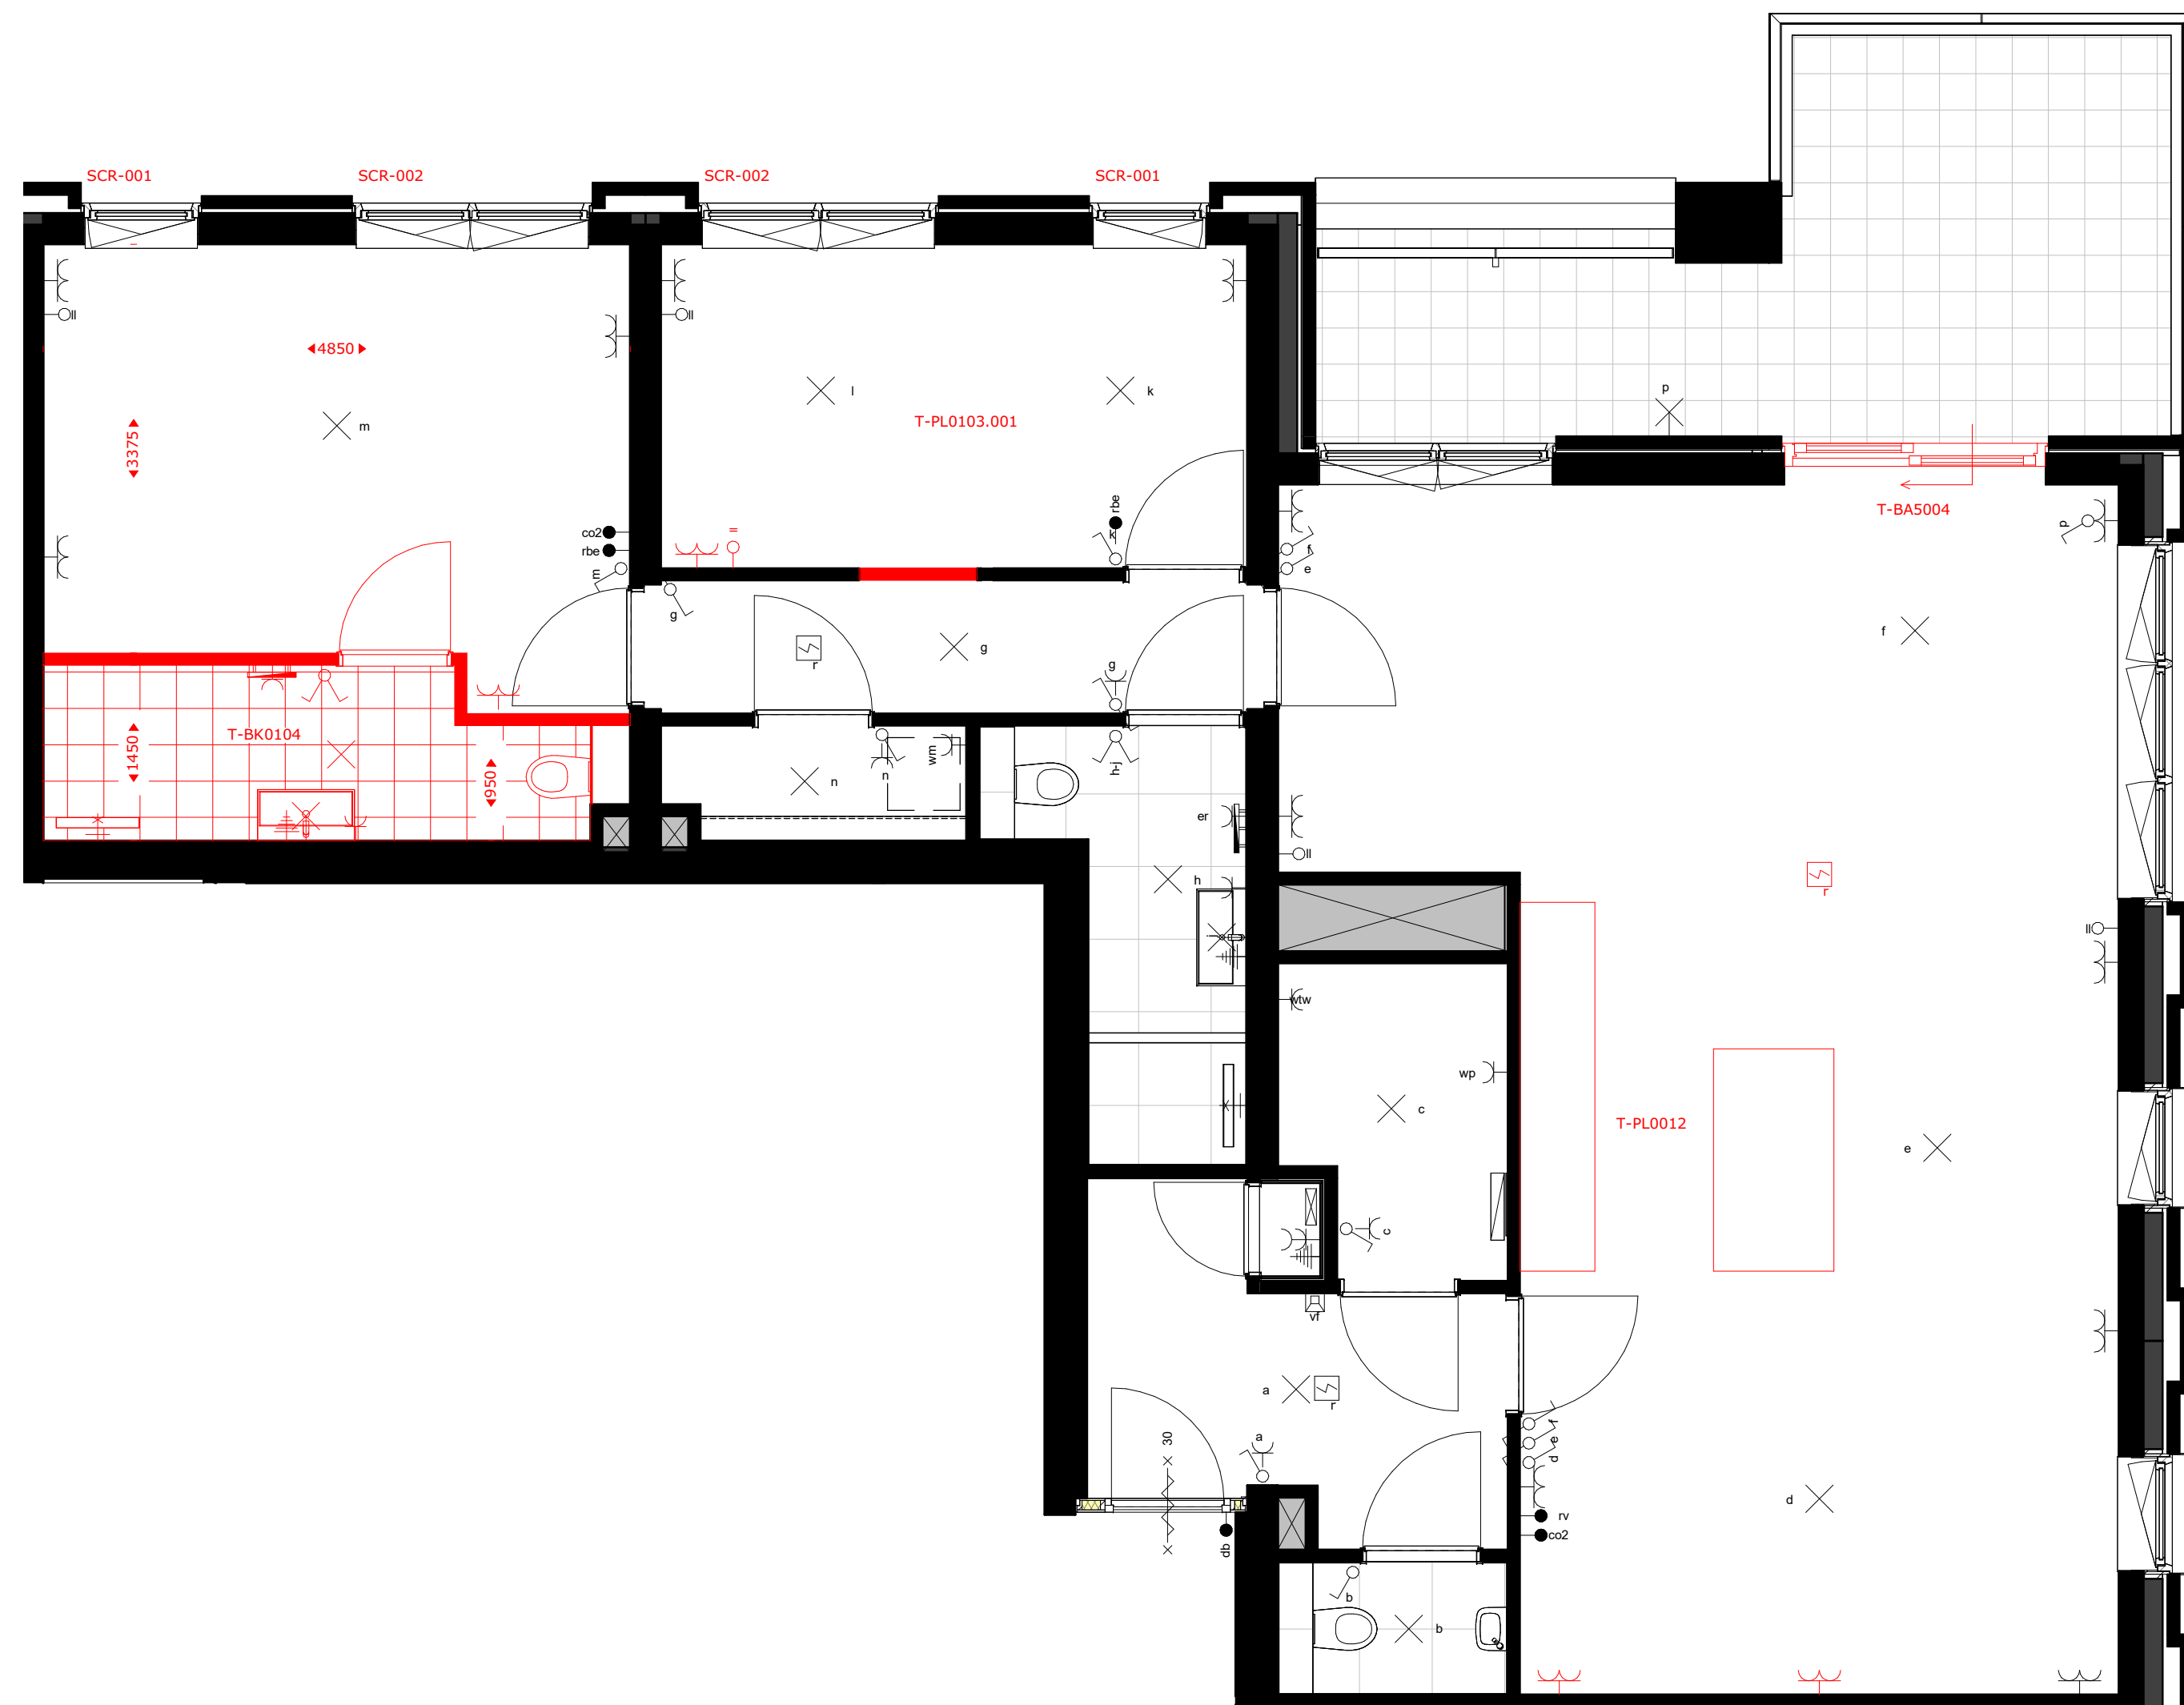

negende verdieping

bouwnummer 71

T-PL01012 Verplaatsen keukenopstelling
 T-PL0103.001 Samenvoegen slaapkamer 2 en 3
 T-BK0104 Extra grote badkamer met douche en bad in slaapkamer 1
 T-BA5004 Schuifpui ipv draaideur bij balkon 9e verd.
 SCR-001 Zonwering lengte 1000
 SCR-002 Zonwering lengte 1990
 SCR-003 Zonwering lengte 2980



project
 72 appartementen Parkwonen Westergouwe
 te Gouda

omschrijving
 Woonwens type M1.1 - bouwnummer 71

opdrachtgever Heijmans	schaal 1:50	gewijzigd 14-07-2023 06-09-2023 11-09-2023 13-11-2023 15-01-2024	projectnummer 6188_10
formaat A2+2	status Verkooptekening		tekeningnummer 2110-M1.1
getekend ev	datum 07-07-2023		