



voorgevel




rechter zijgevel




linker zijgevel



achtergevel

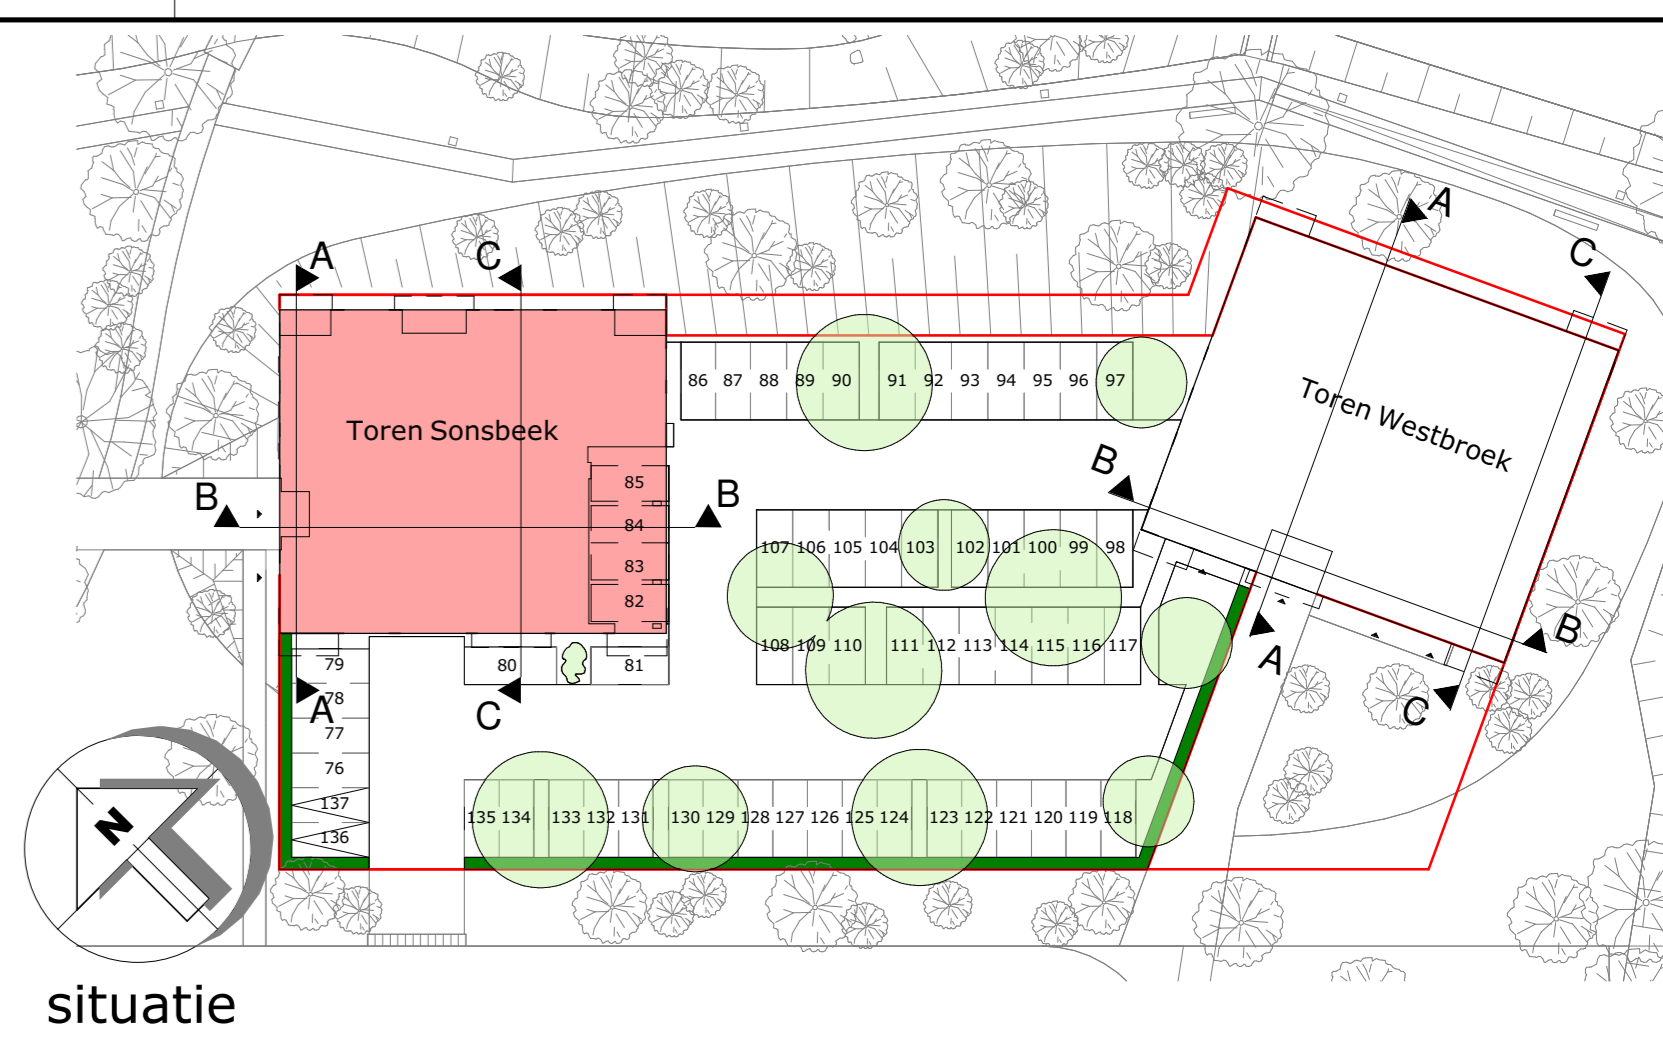

situatie

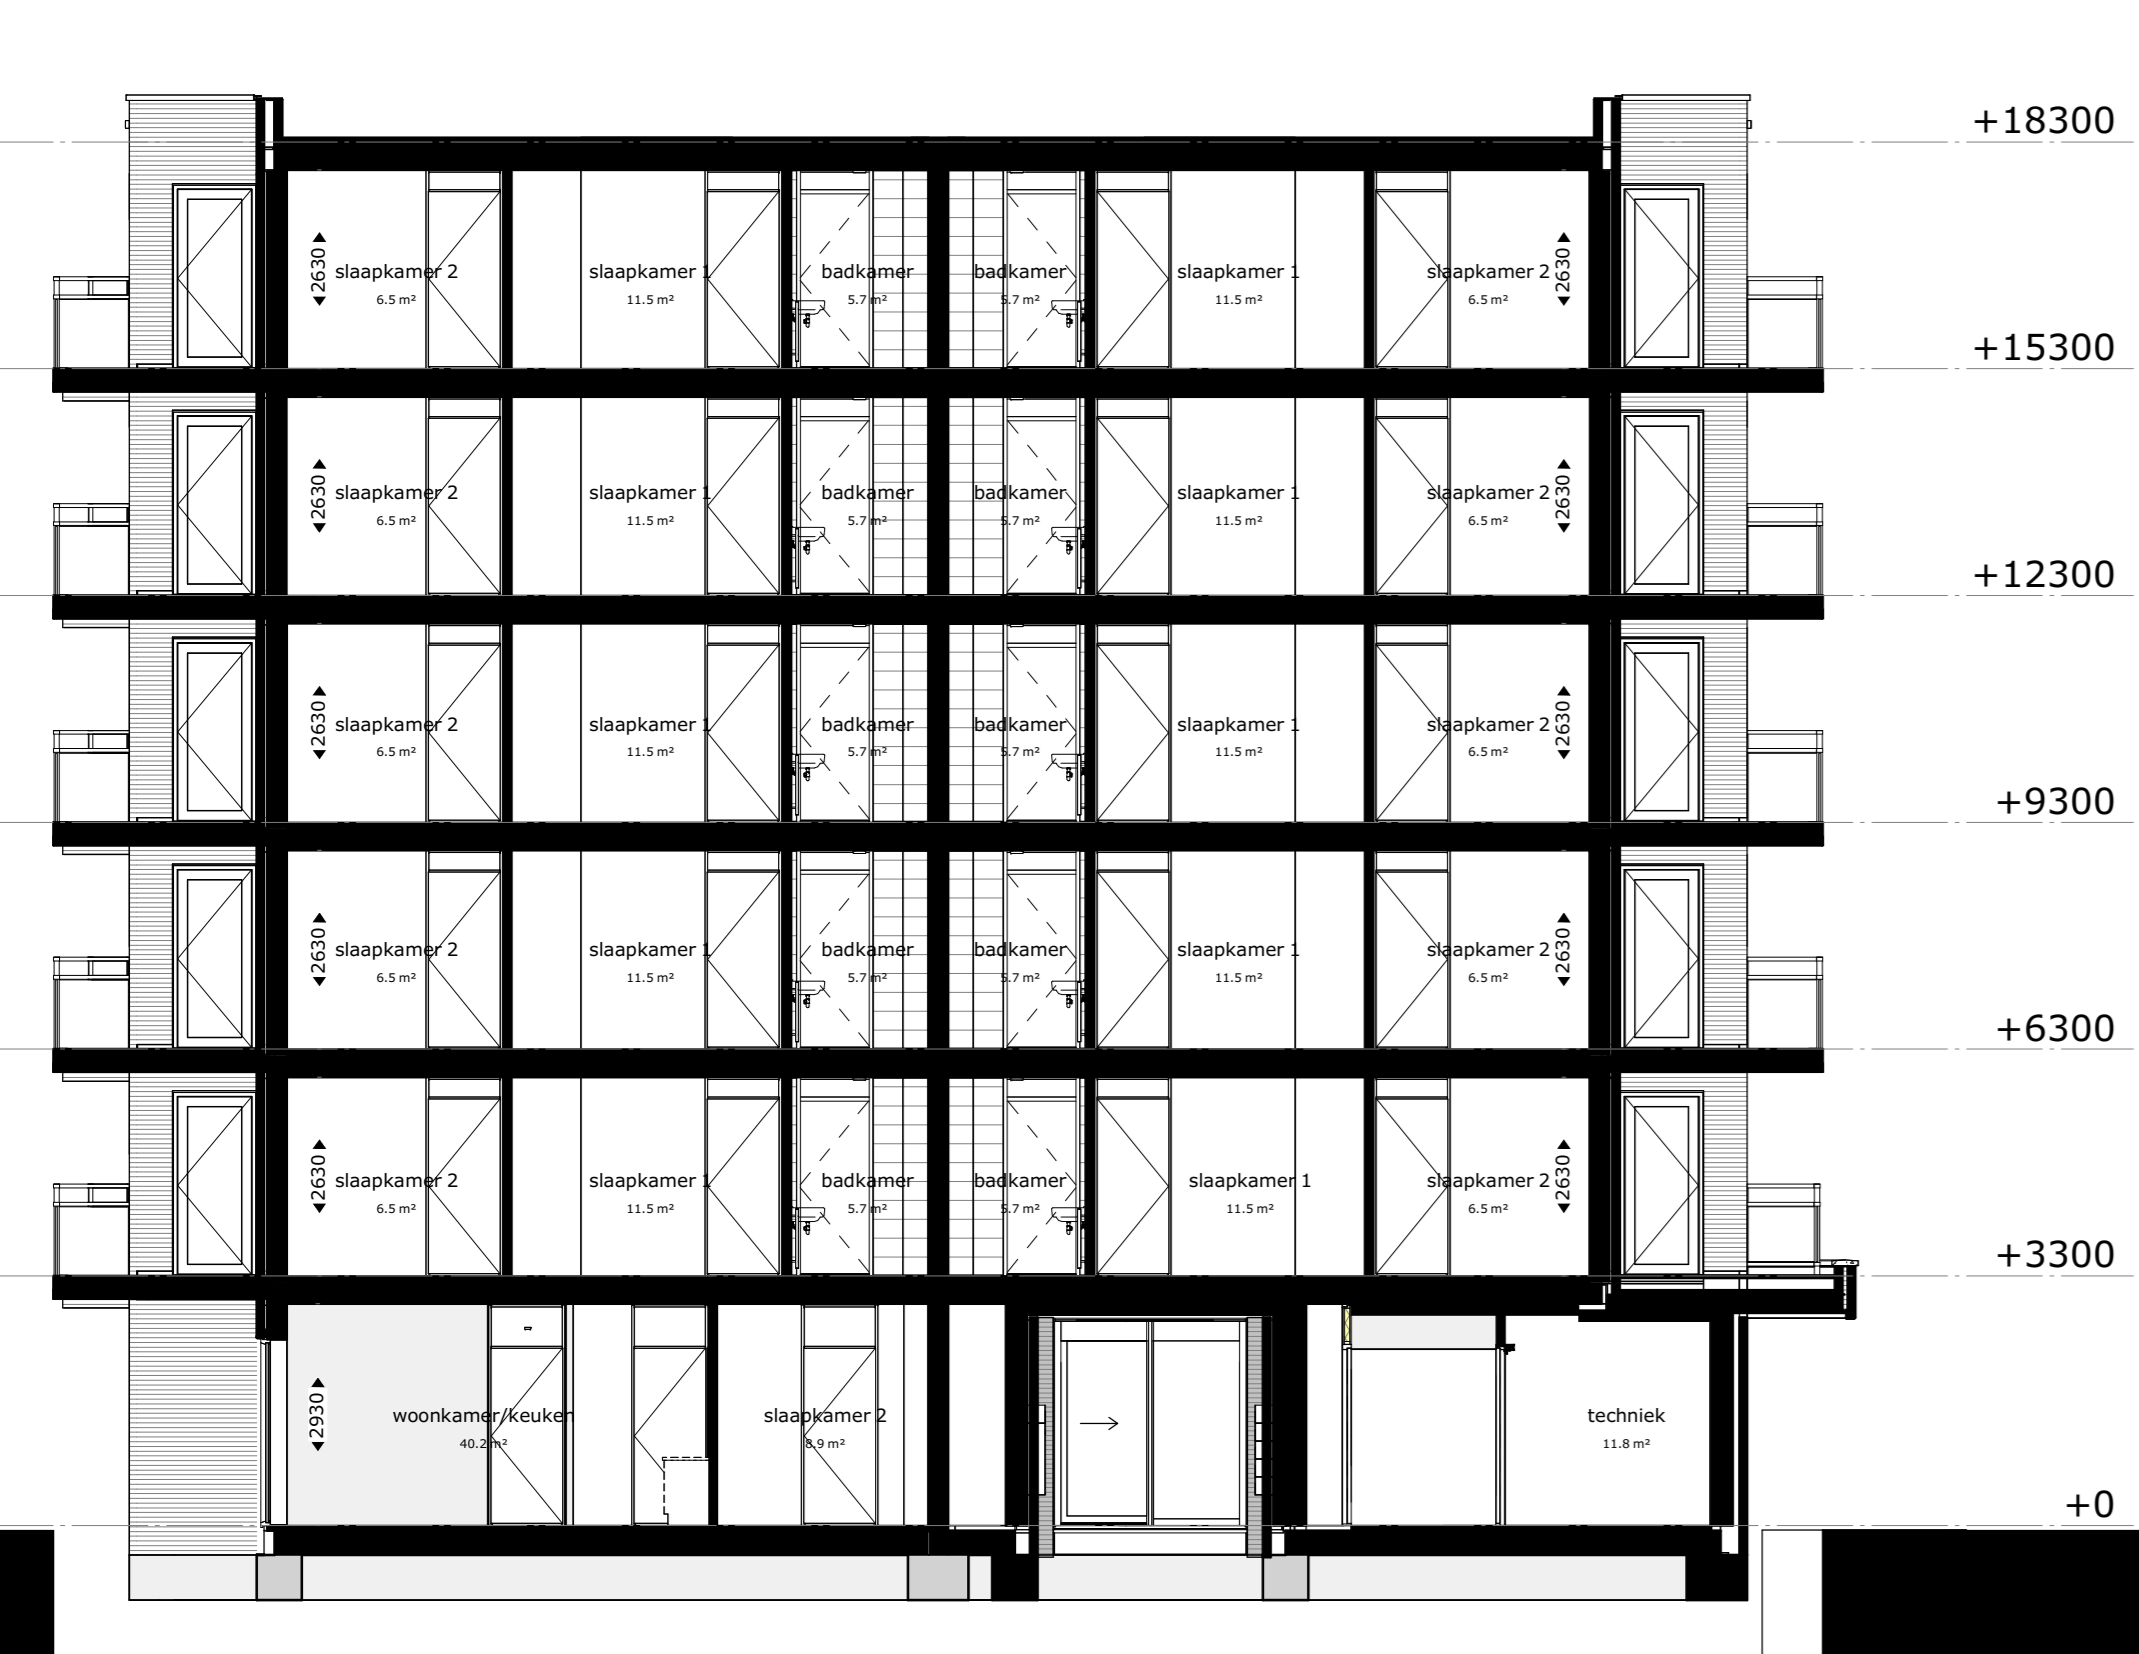

doorsnede A



doorsnede B



doorsnede C



project
72 appartementen Parkwonen Westergouwe
te Gouda

omschrijving
Toren Sonsbeek - gevels en doorsnede - bouwnummer 1 t/m 32

| | | | |
|--------------------------|---------------------------|---------------------------------------|---------------------------|
| opdrachtgever Hofmans | schaal 1:100 | gewijzigd 13-11-2023 15-01-2024 | projectnummer 6188_10 |
| formaat A0 | status verkooptekening | | tekeningnummer N-D2102 |
| getekend mme | datum 29-06-2023 | | |