


Kadstrale gegevens:
plaats Gouda
nummer
sectie

Situatie

- boom
- entree stalling met 2 gemetselde pilaren
- erfgrans
- groenstrook
- haag
- hedera
- hoofdentree appartementen gebouw
- keermuur met hekwerk
- opstelplek hoogwerker
- parkeerplaats
- parkeerplaats deelauto
- terras met houten afscheiding
- afvalcontainers
- bank
- fontein/kunstwerk
- gras (speelgazon)
- lage padverlichting
- poldermolen
- prairiemix op taluds aan gebouwen
- verlichtingsarmatuur
- water

Alle openbare inrichting (inclusief groenvoorzieningen, lichtmasten en bestrating) zijn indicatief weergegeven en in samenspraak met gemeente Gouda definitief te maken.

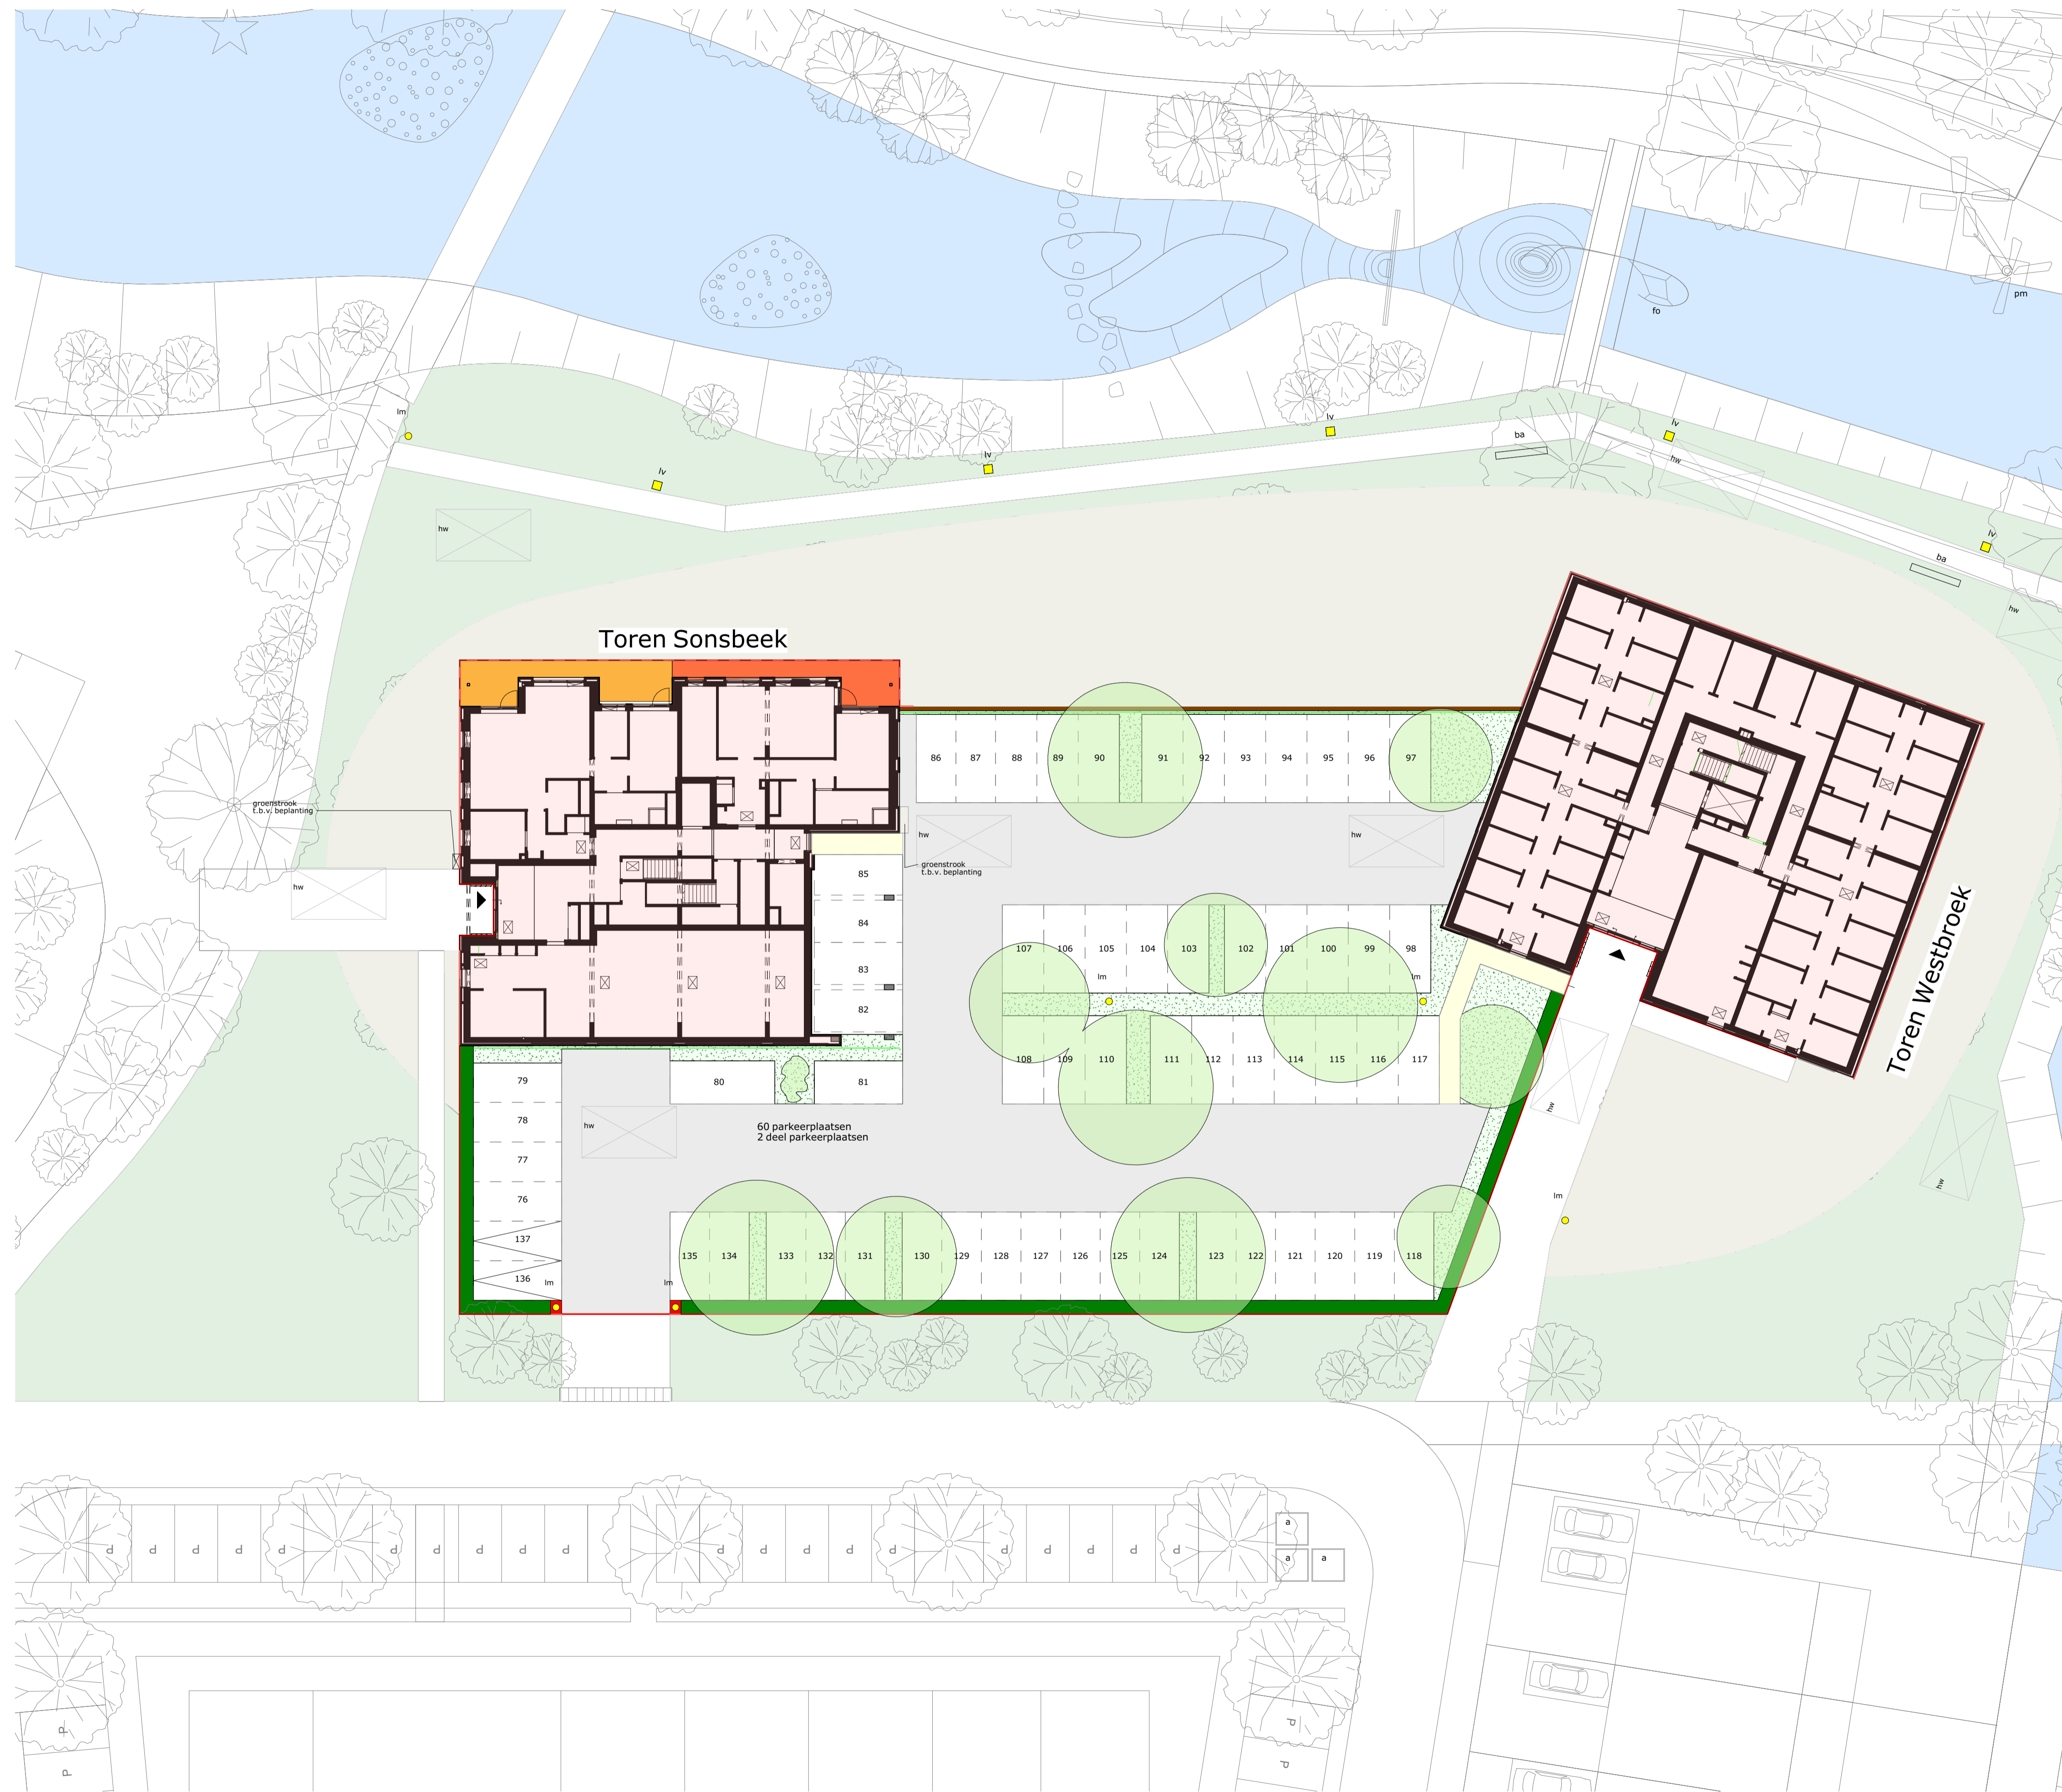

project
72 appartementen Parkwonen Westergouwe te Gouda

omschrijving
Overzicht

opdrachtgever Heijmans	schaal 1:200/1:500	gewijzigd 13-11-2023 13-12-2023 15-01-2024	projectnummer 6188_10
formaat A1	status Verkooptekening		tekeningnummer D2100
getekend mma	datum 28-06-2023		