



voorgevel

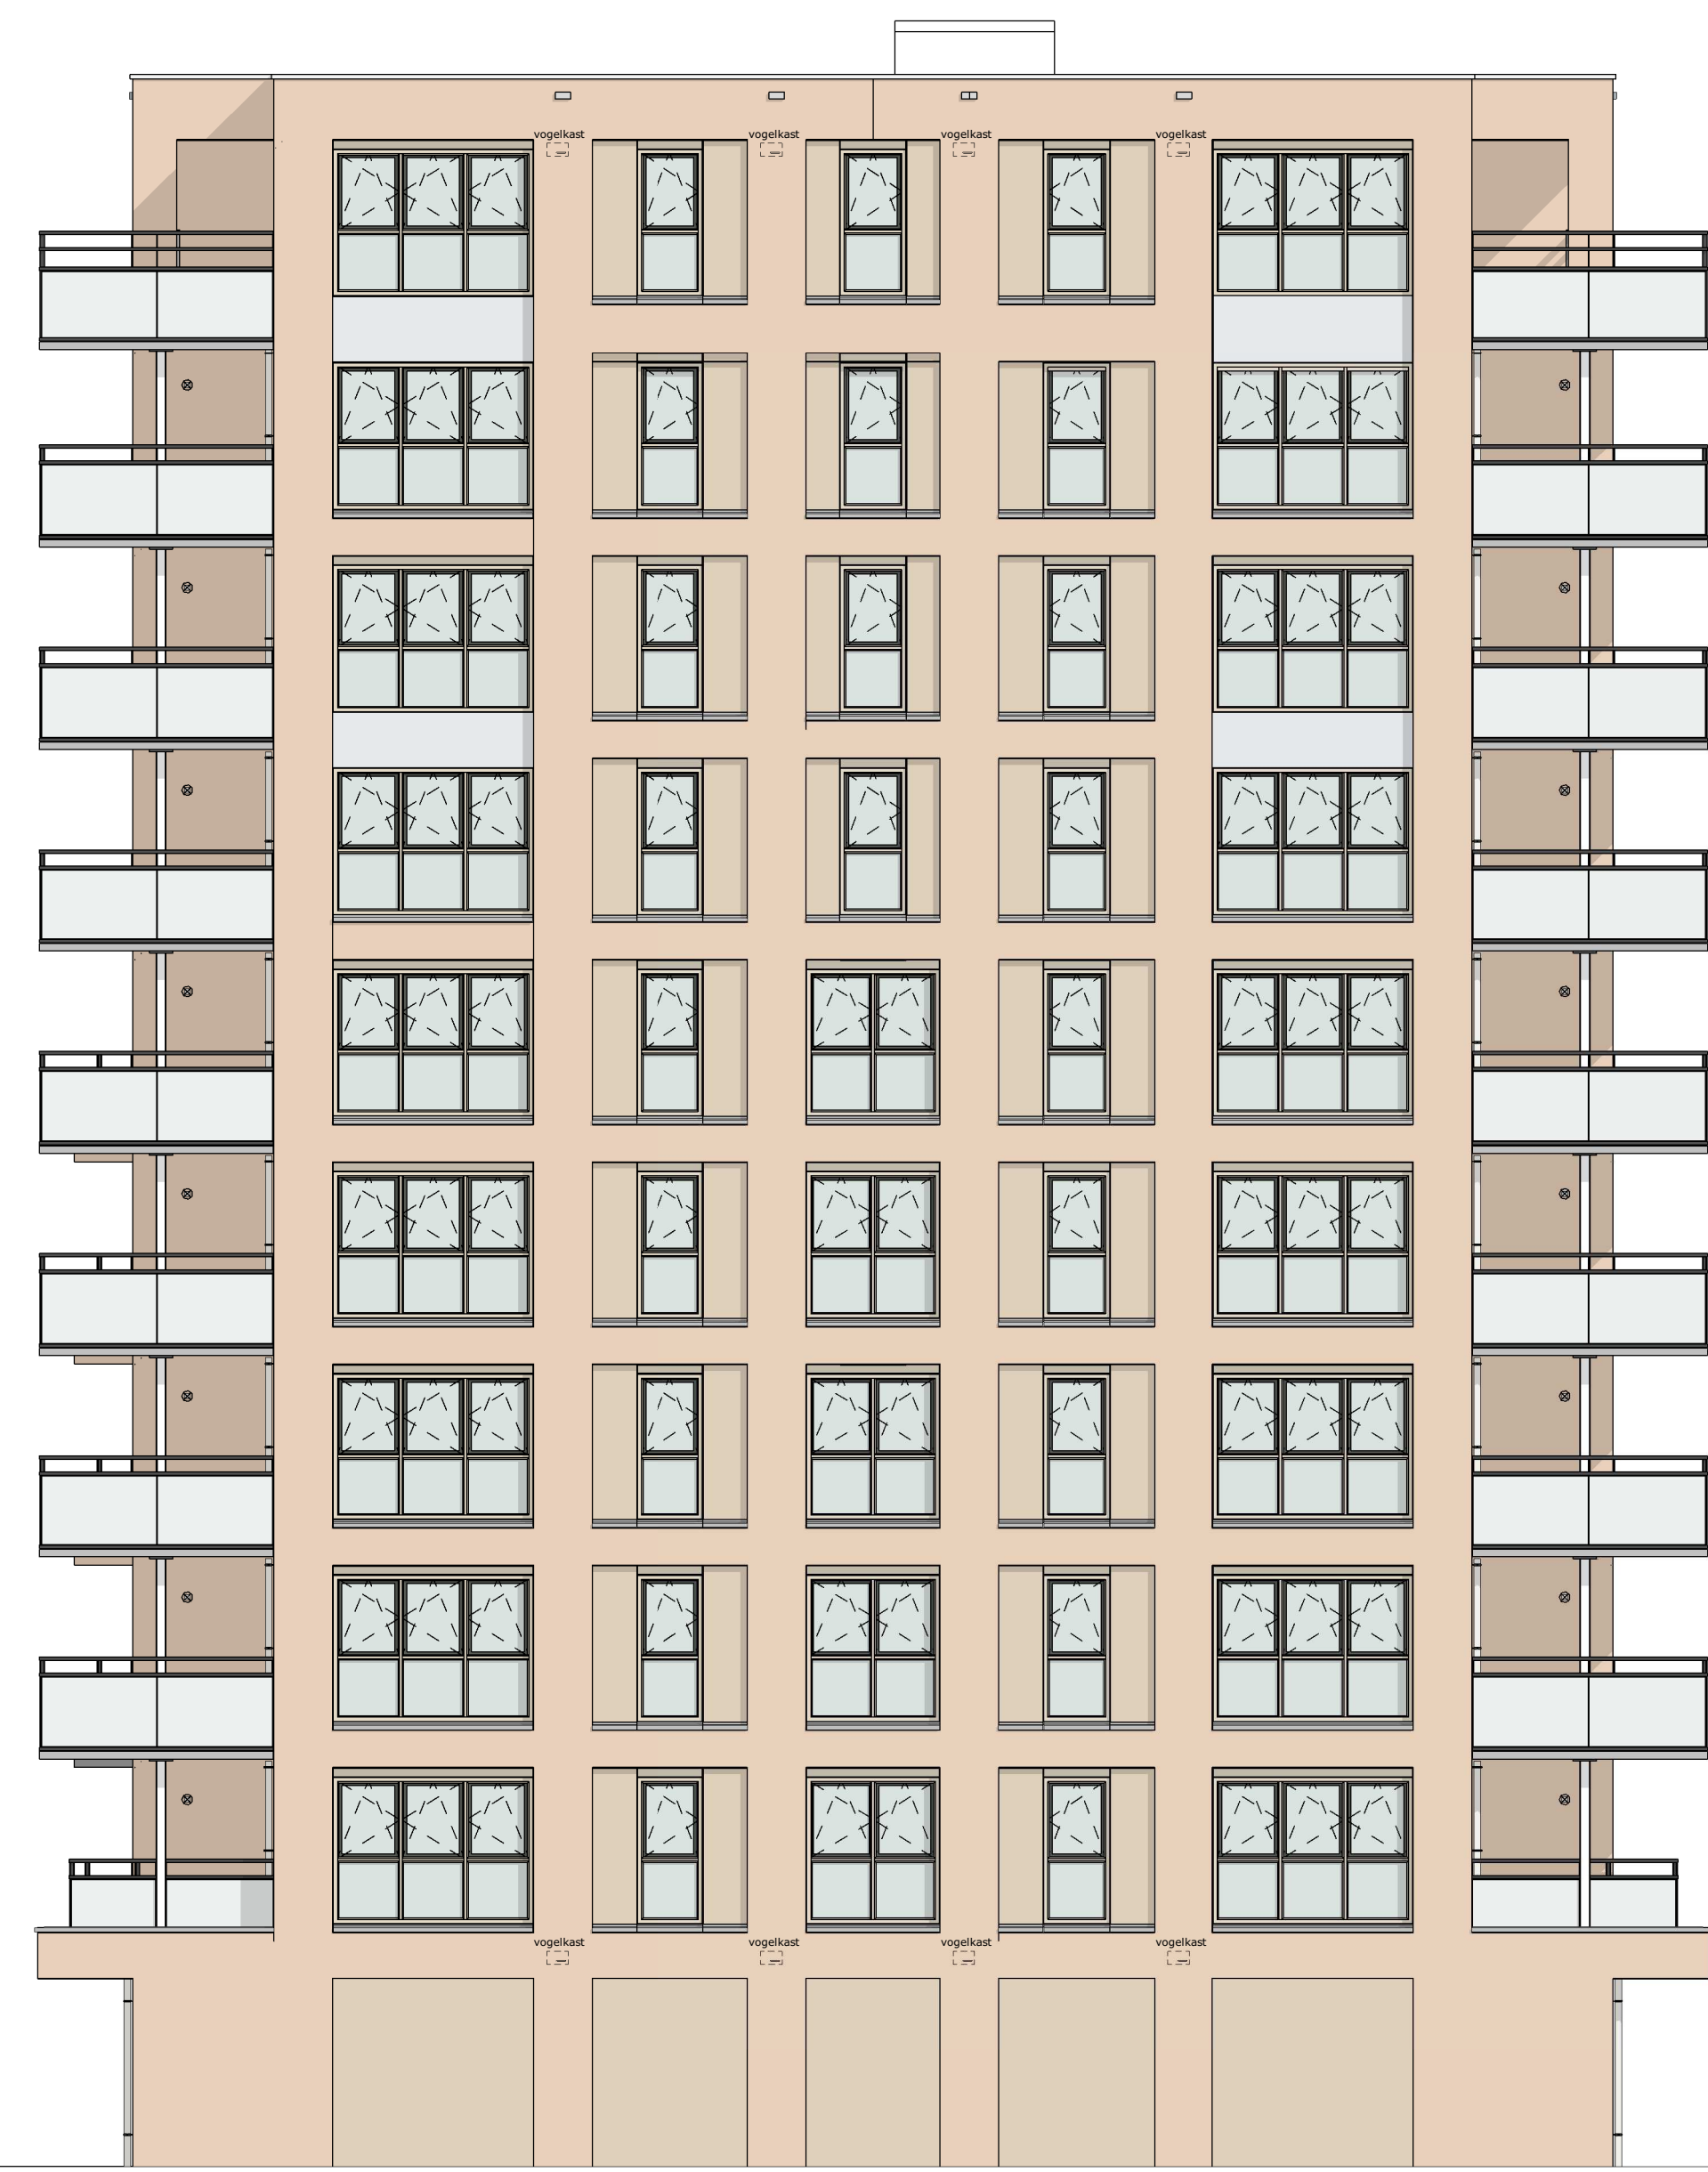


rechter zijgevel




achtergevel

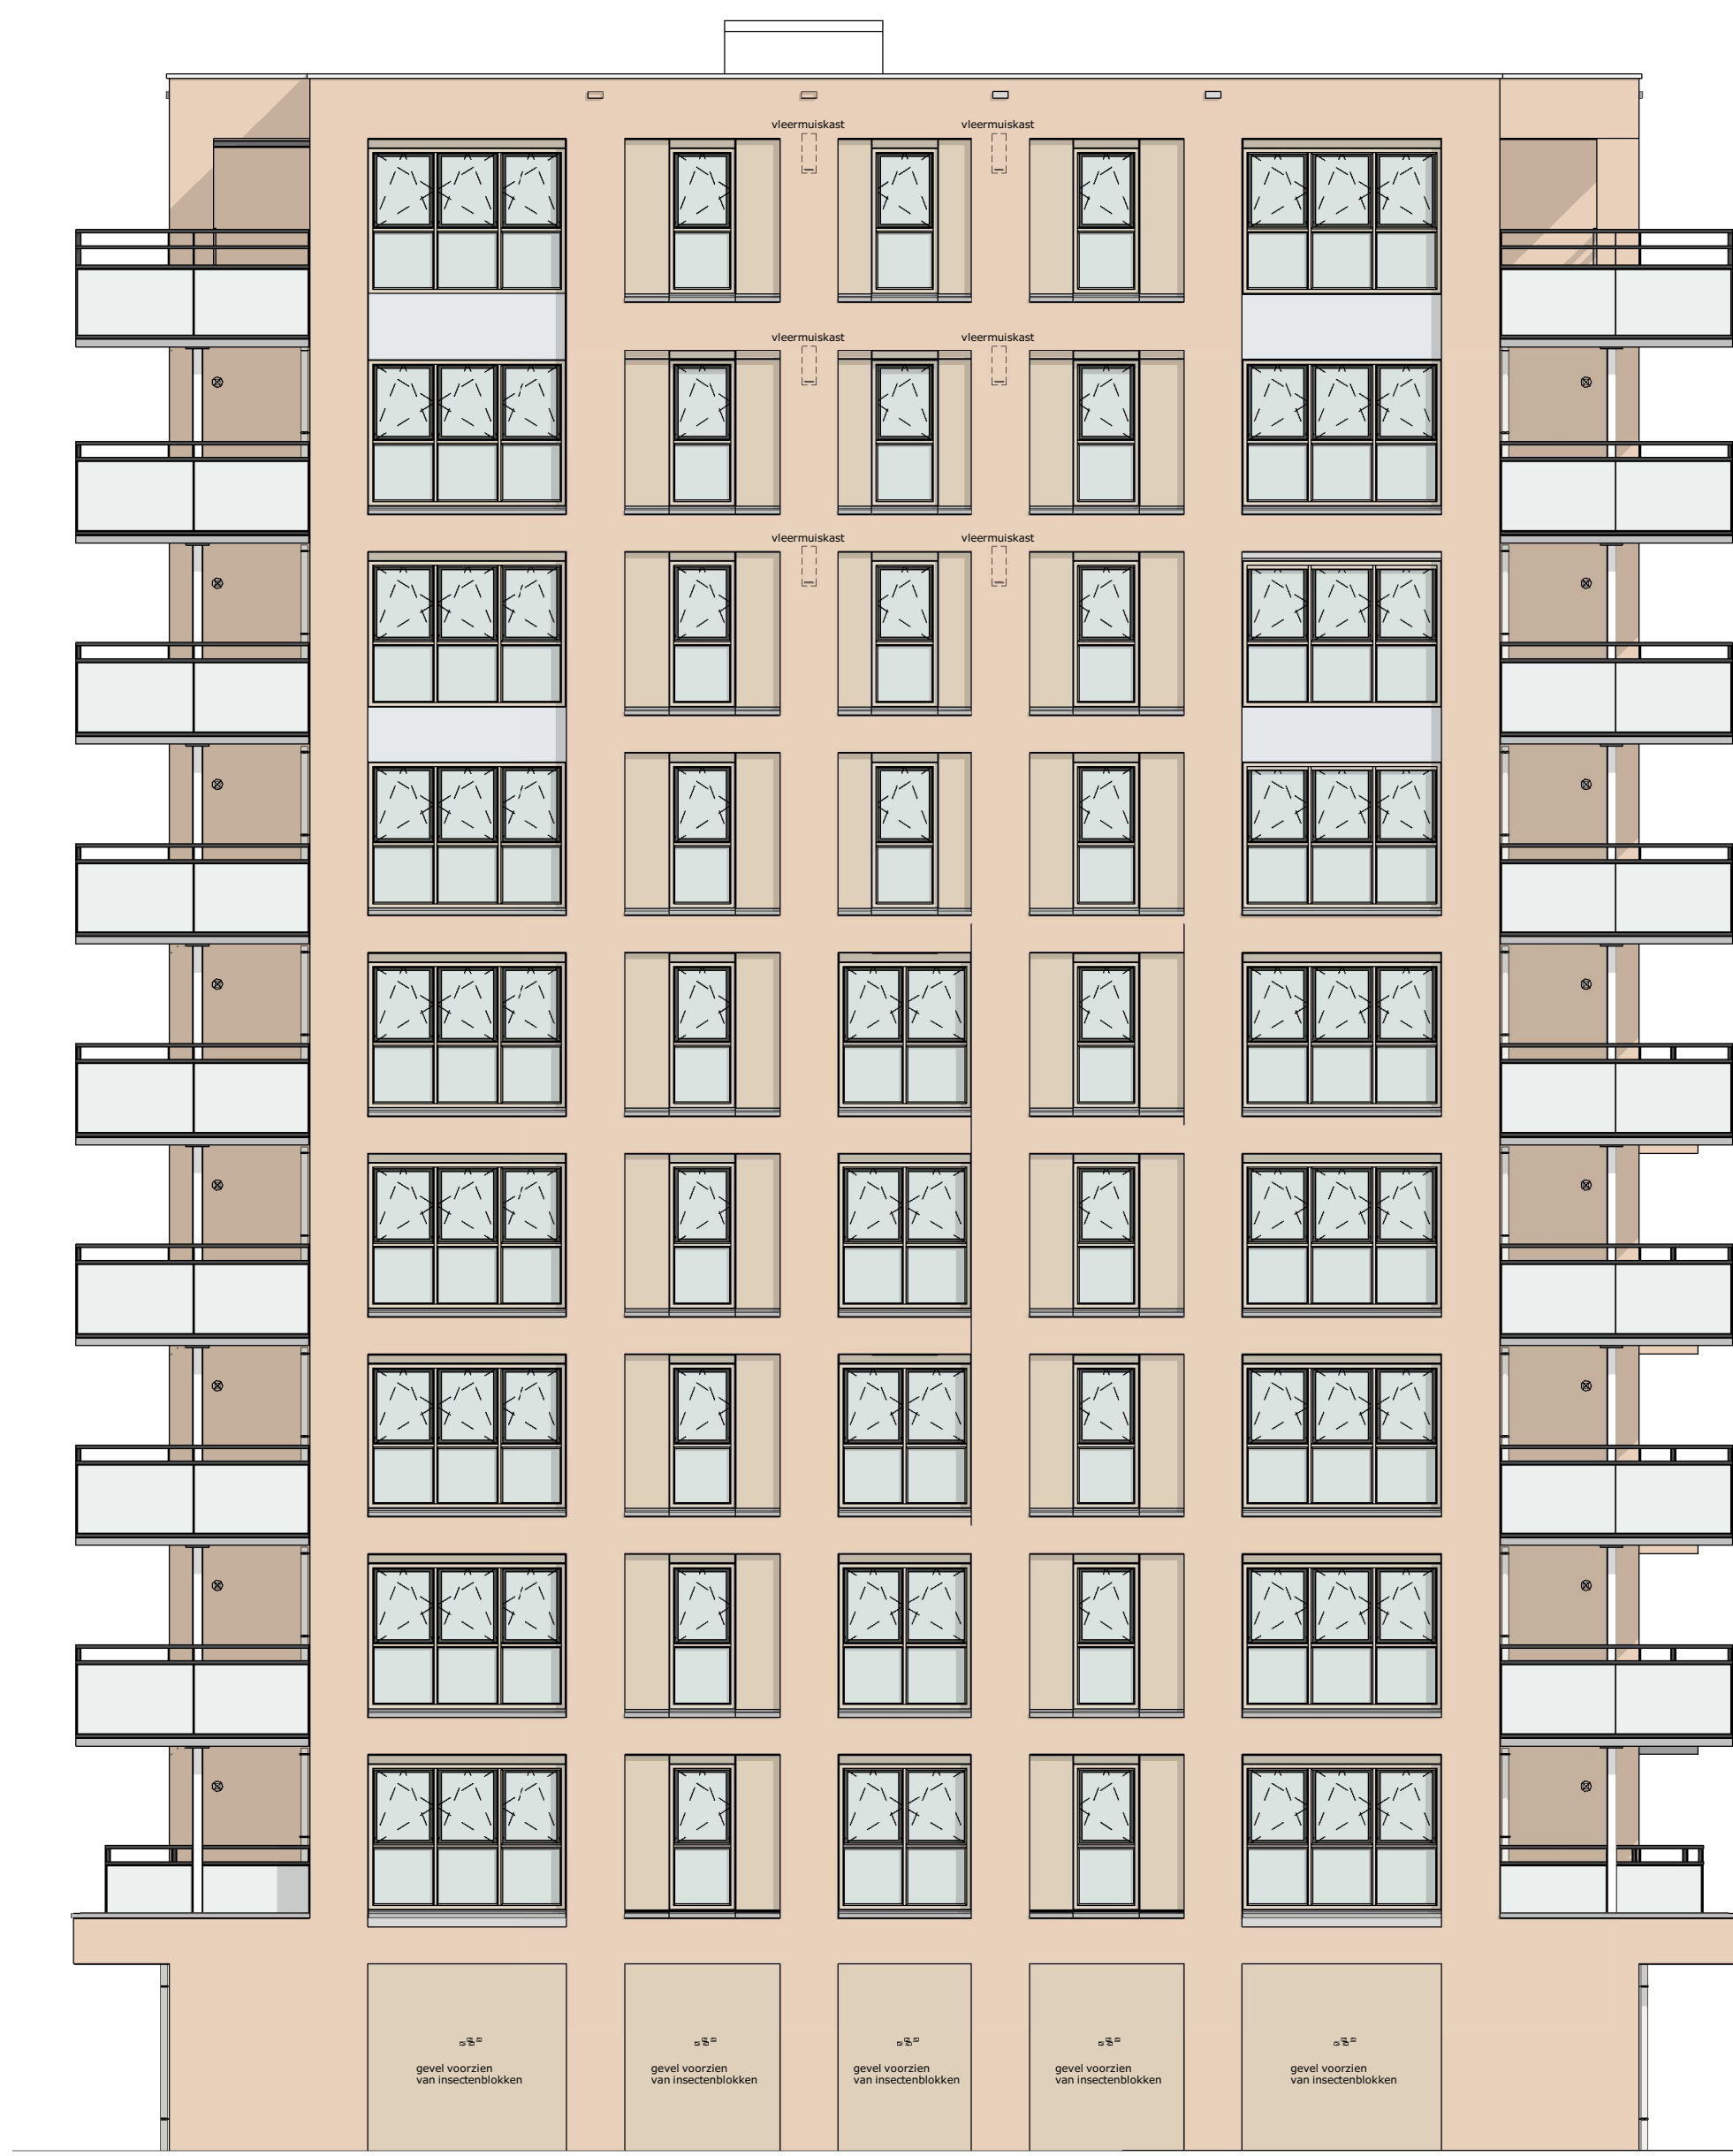


linker zijgevel

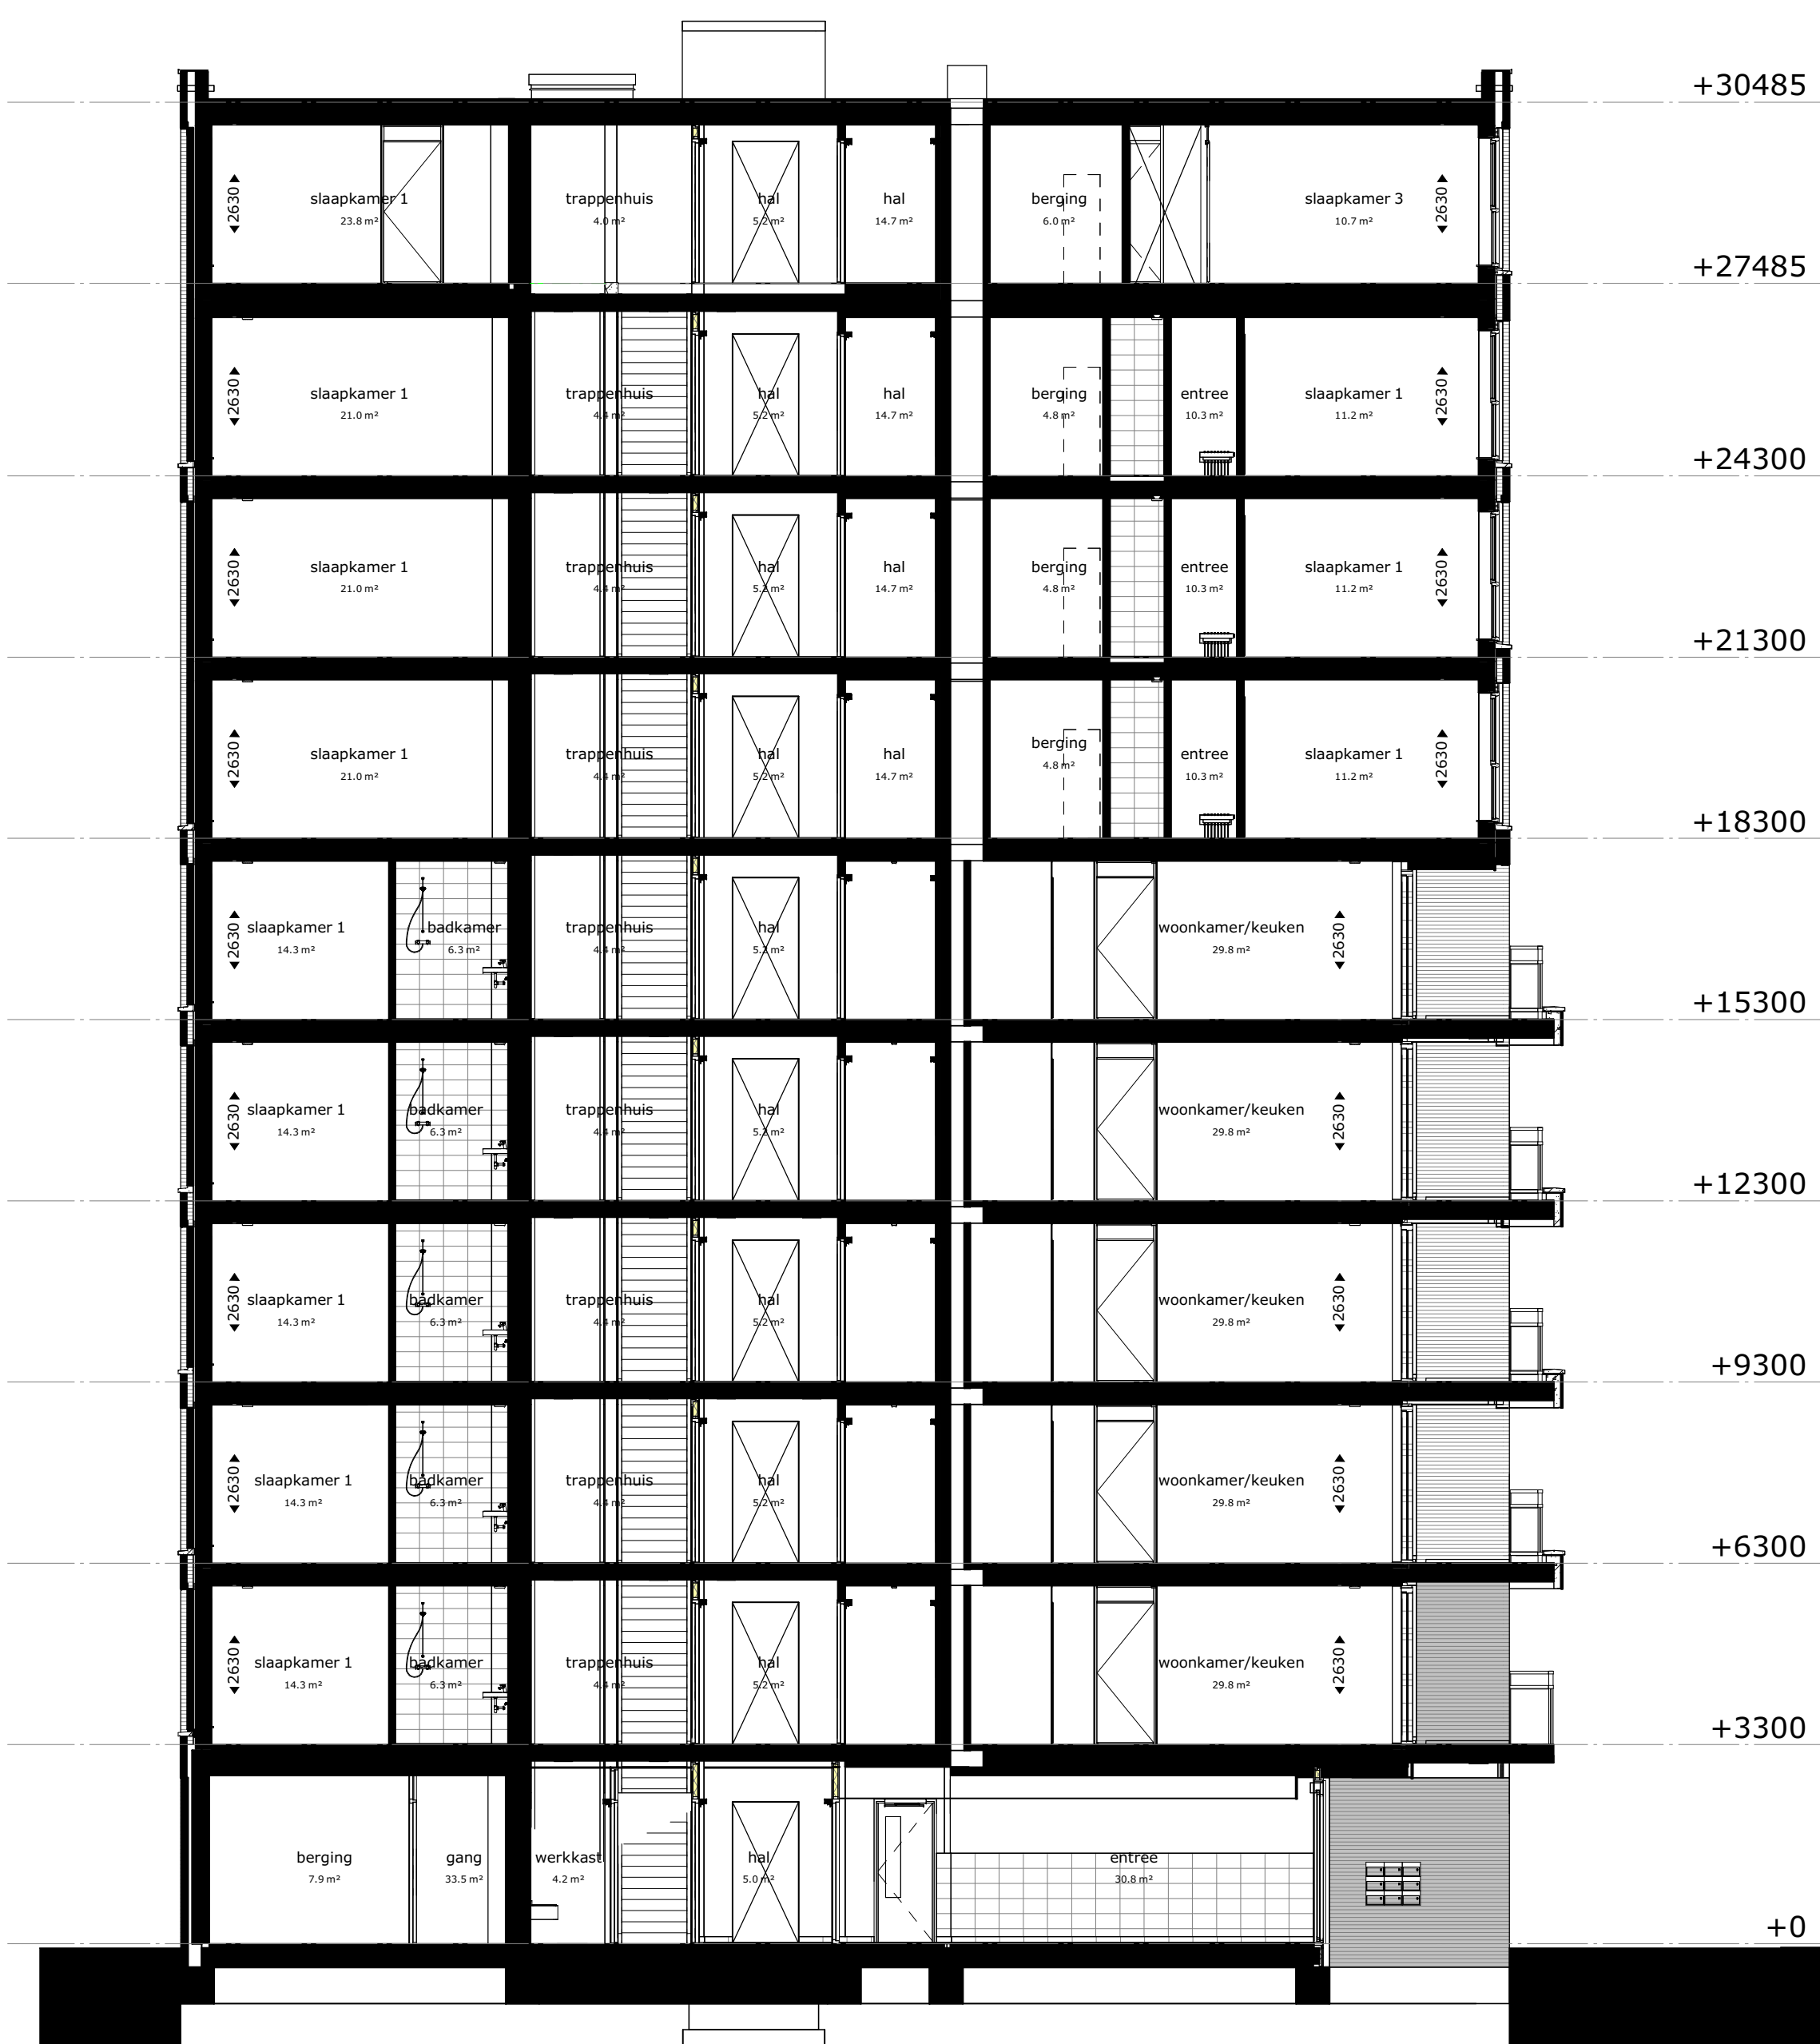


doorsnede A

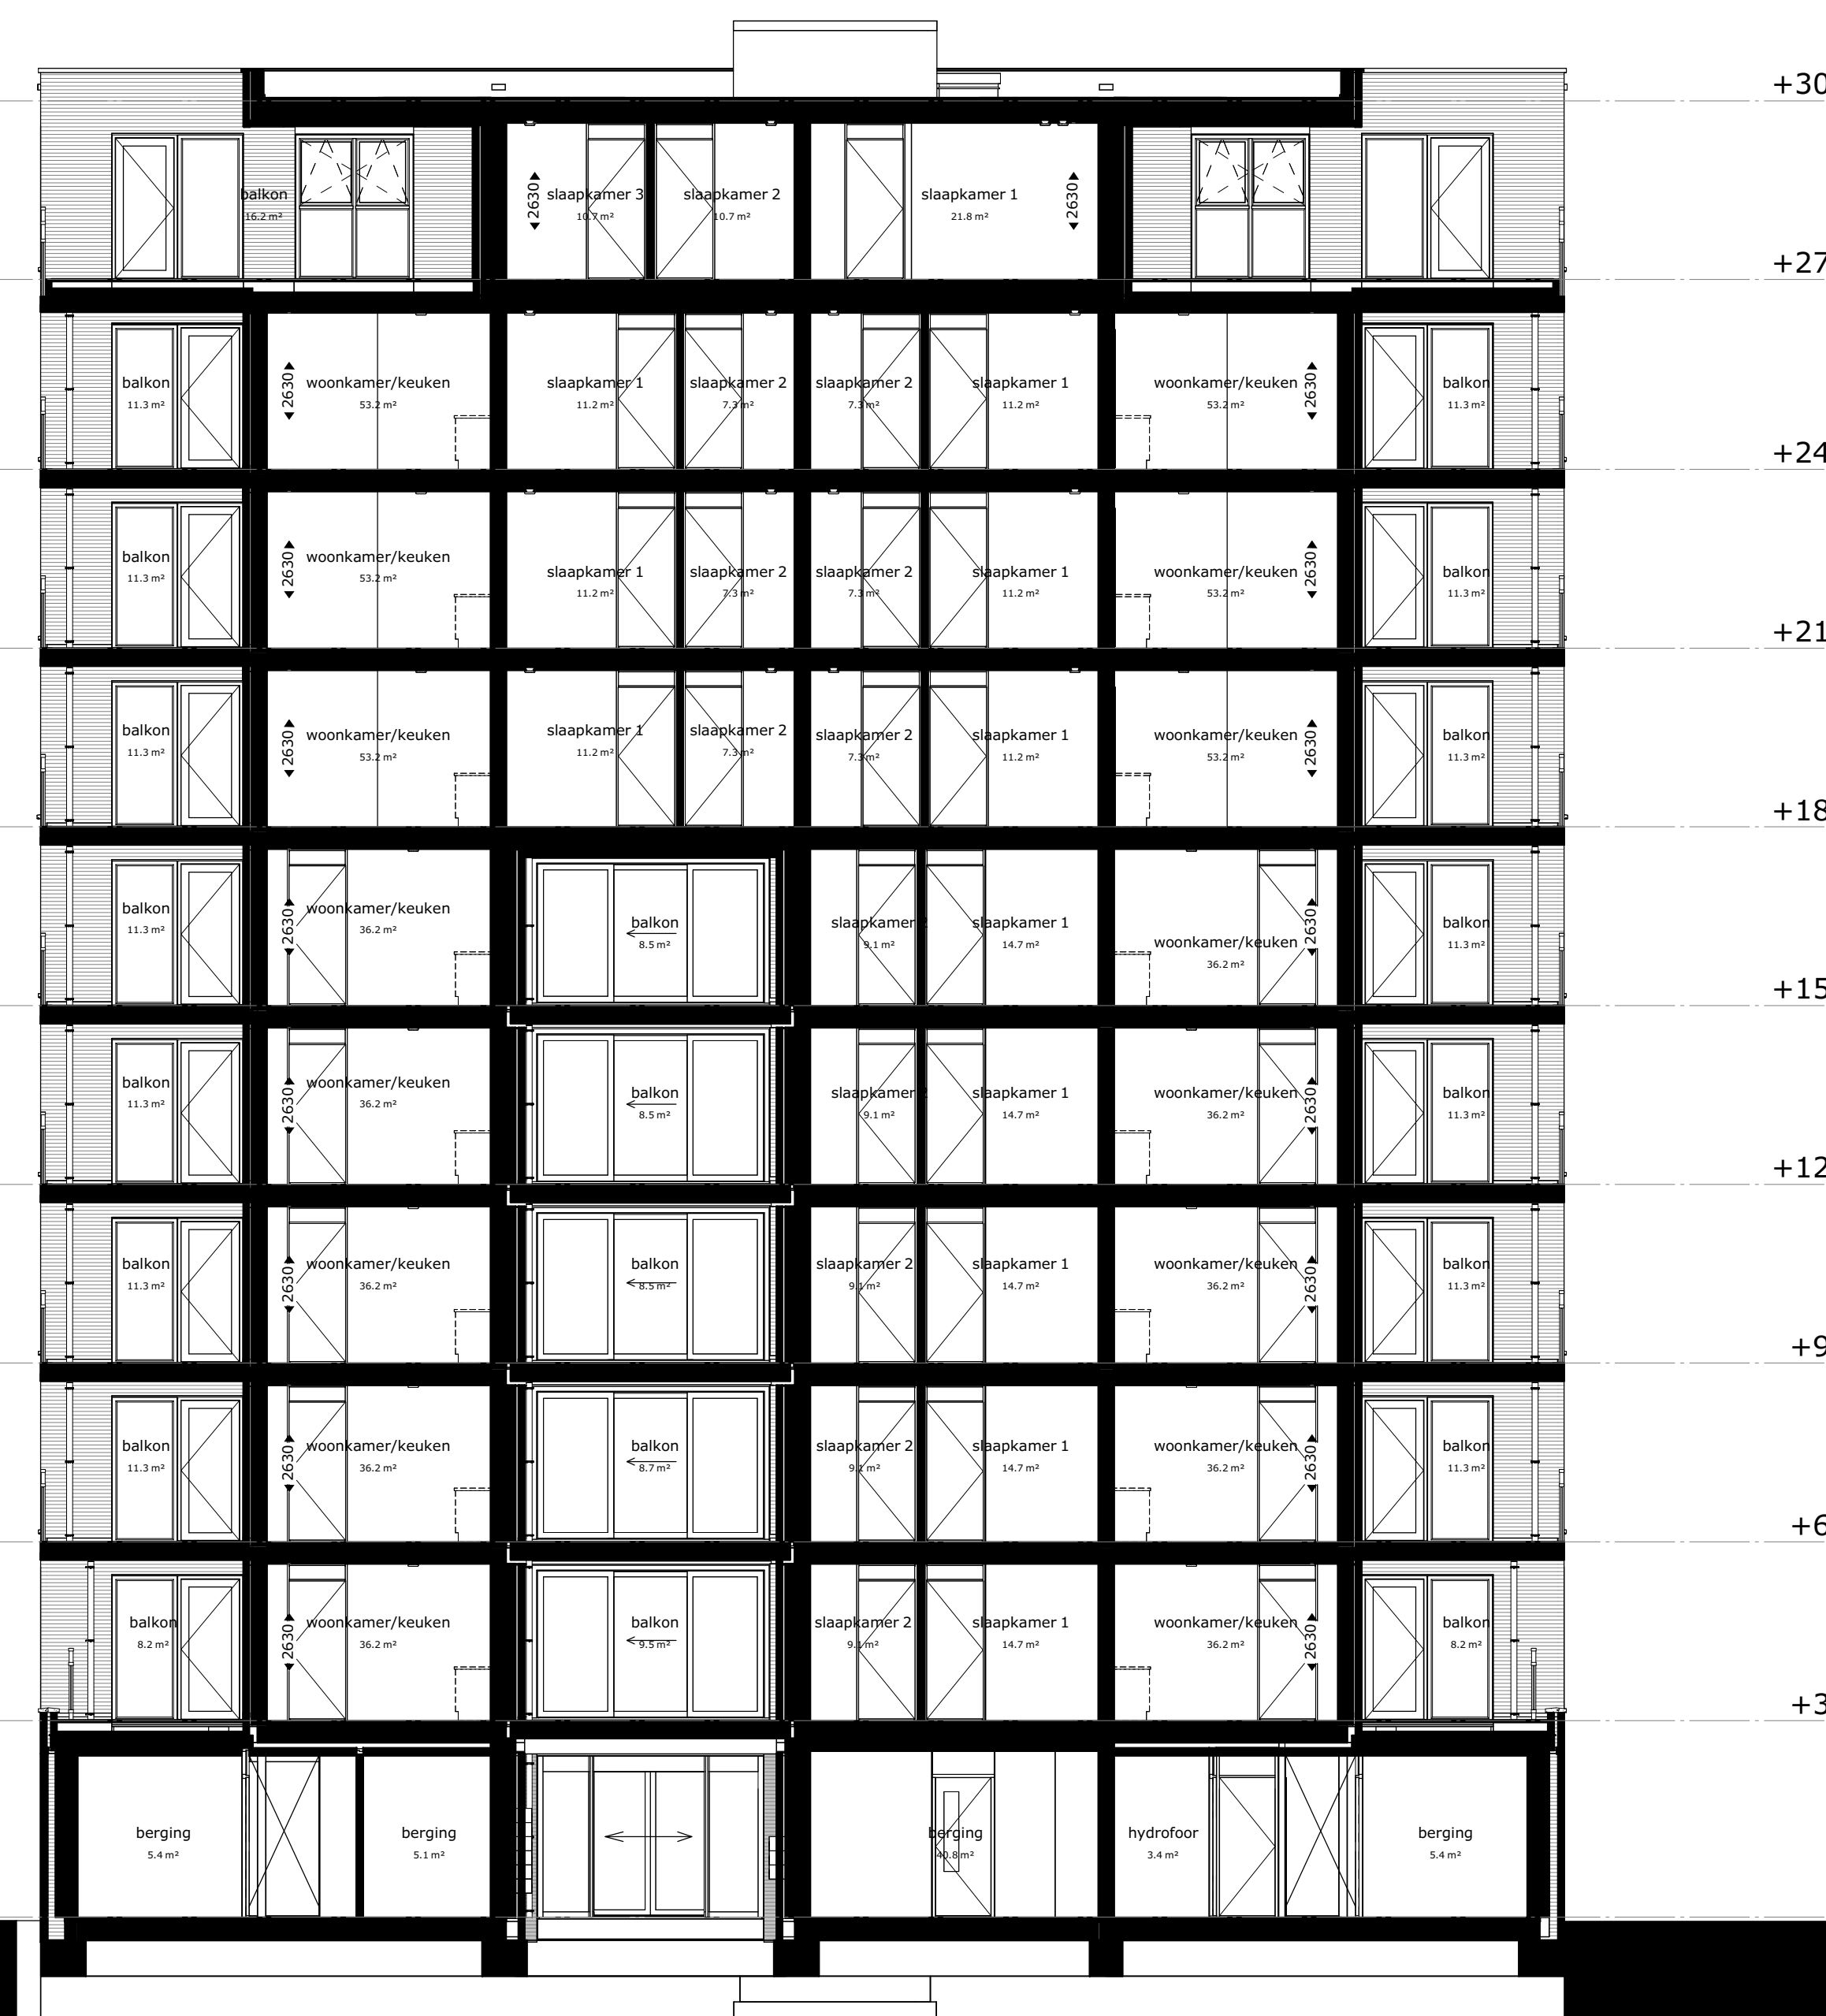

doorsnede B

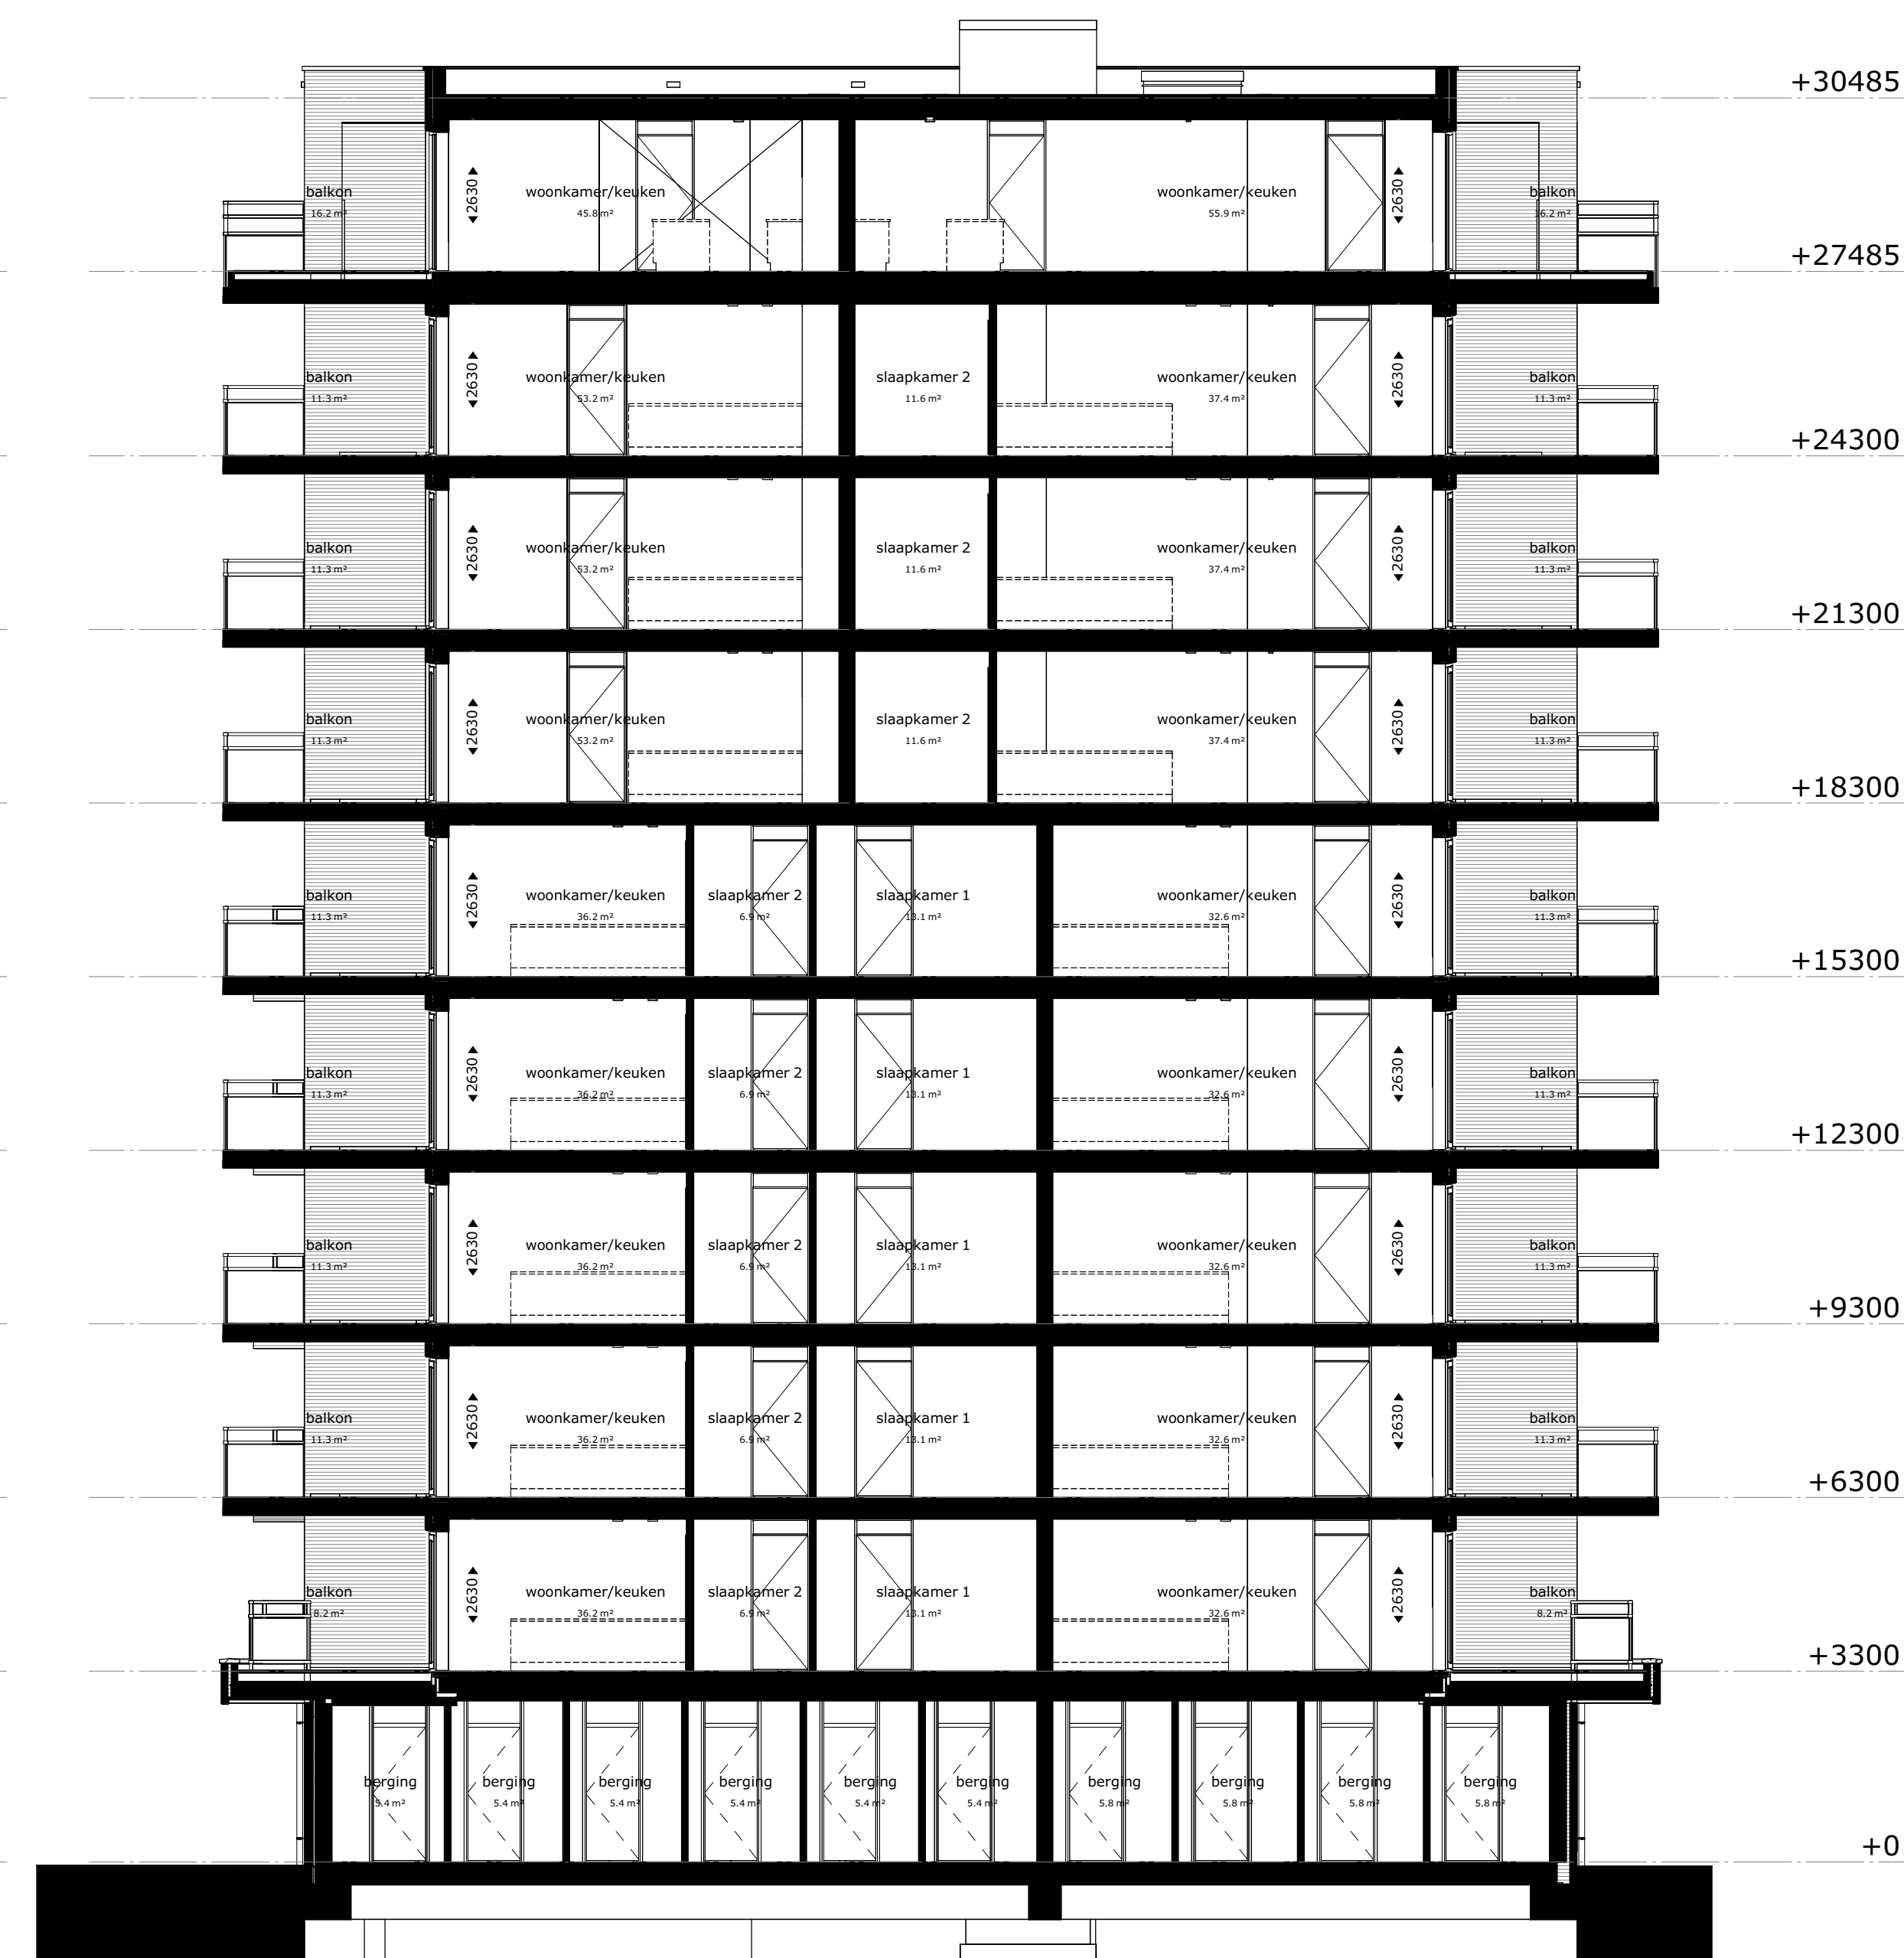

doorsnede C

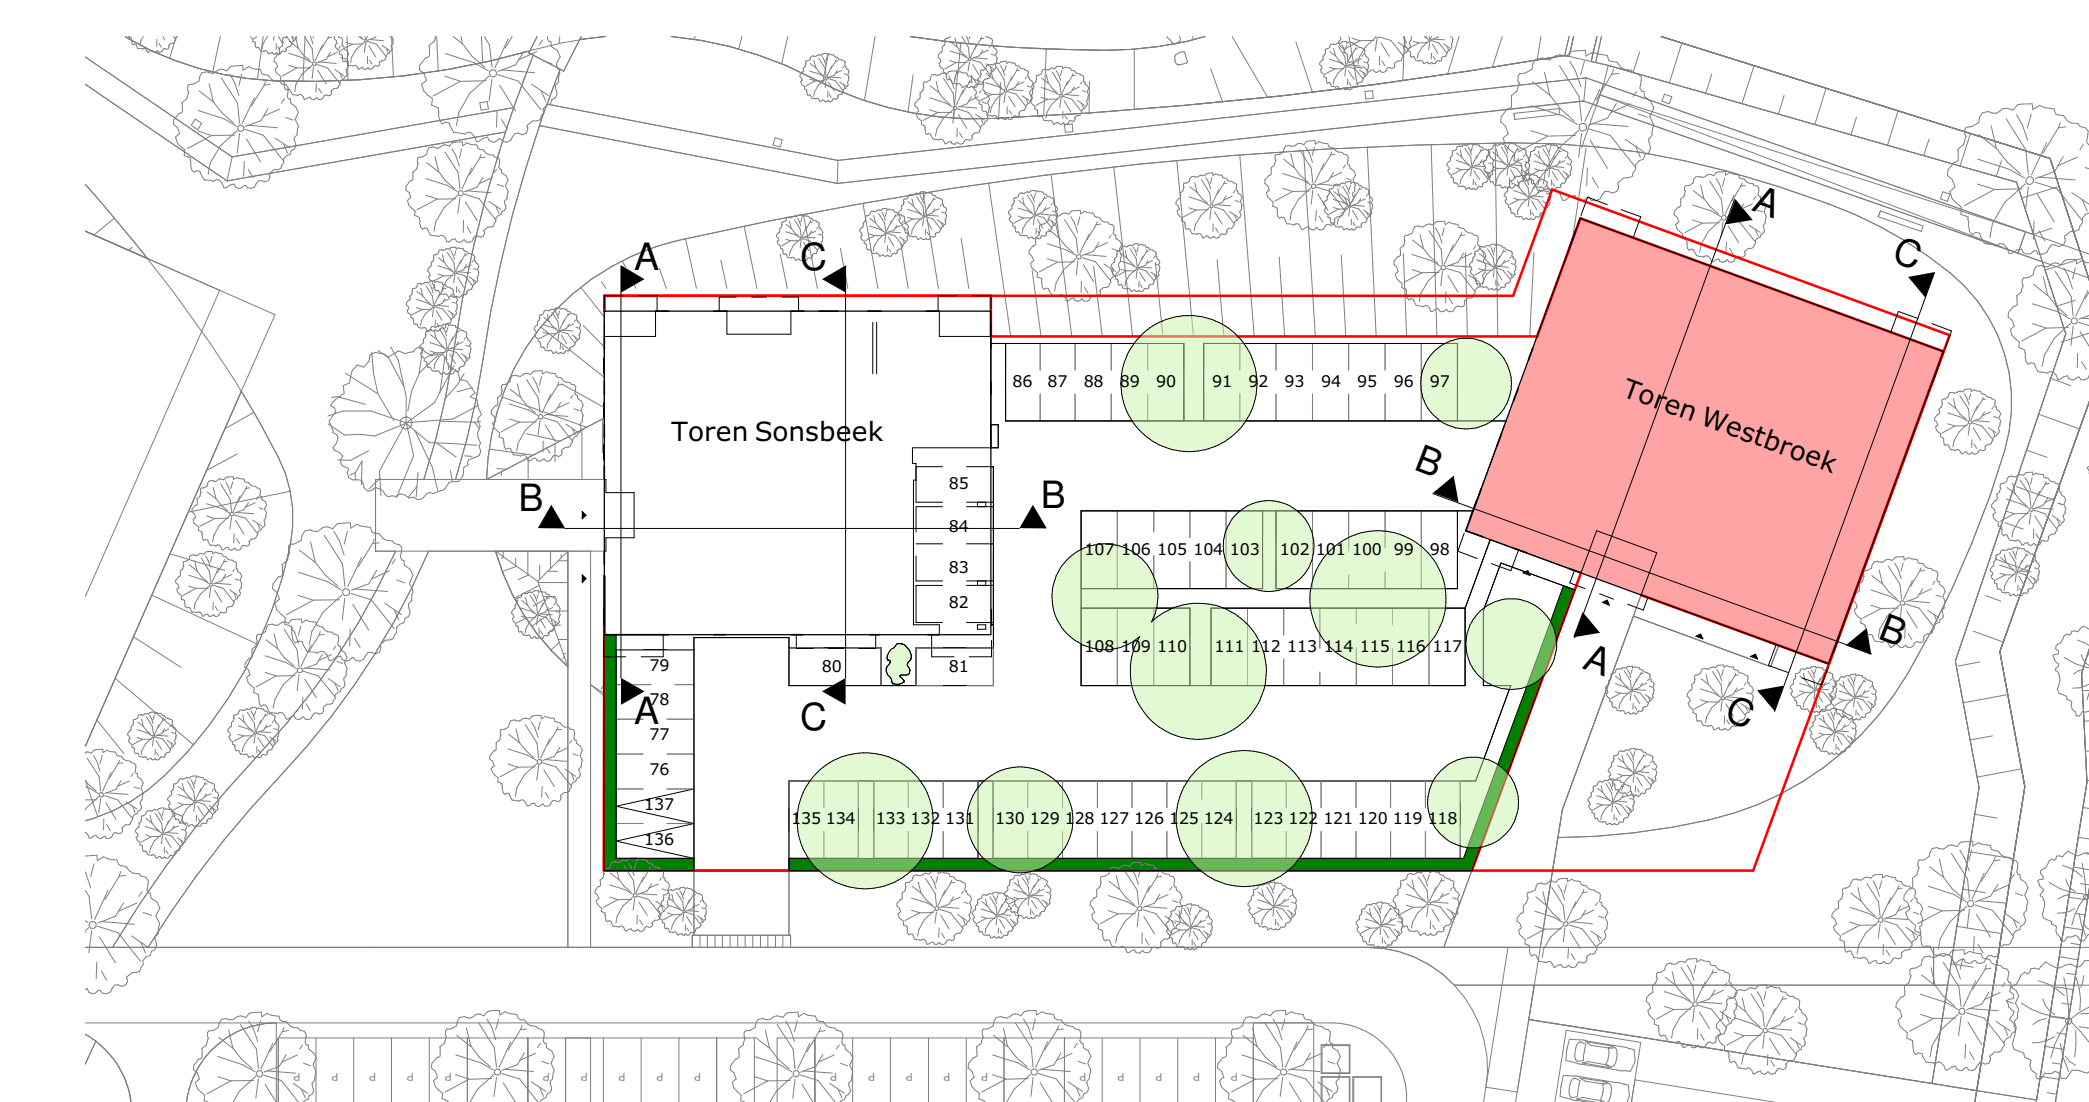

situatie



project
72 appartementen Parkwonen Westergouwe
te Gouda

omschrijving
Toren Westbroek - begane grond t/m dak verdieping - bouwnummer 33t/m72

opdrachtgever Wijmans	schaal 1:100	gewijzigd 19-11-2023 15-01-2024	projectnummer 6188_10
formaat A3x3	status aanvraagtoelating		tekeningnummer Z-D2102
getekend mms	datum 28-08-2023		